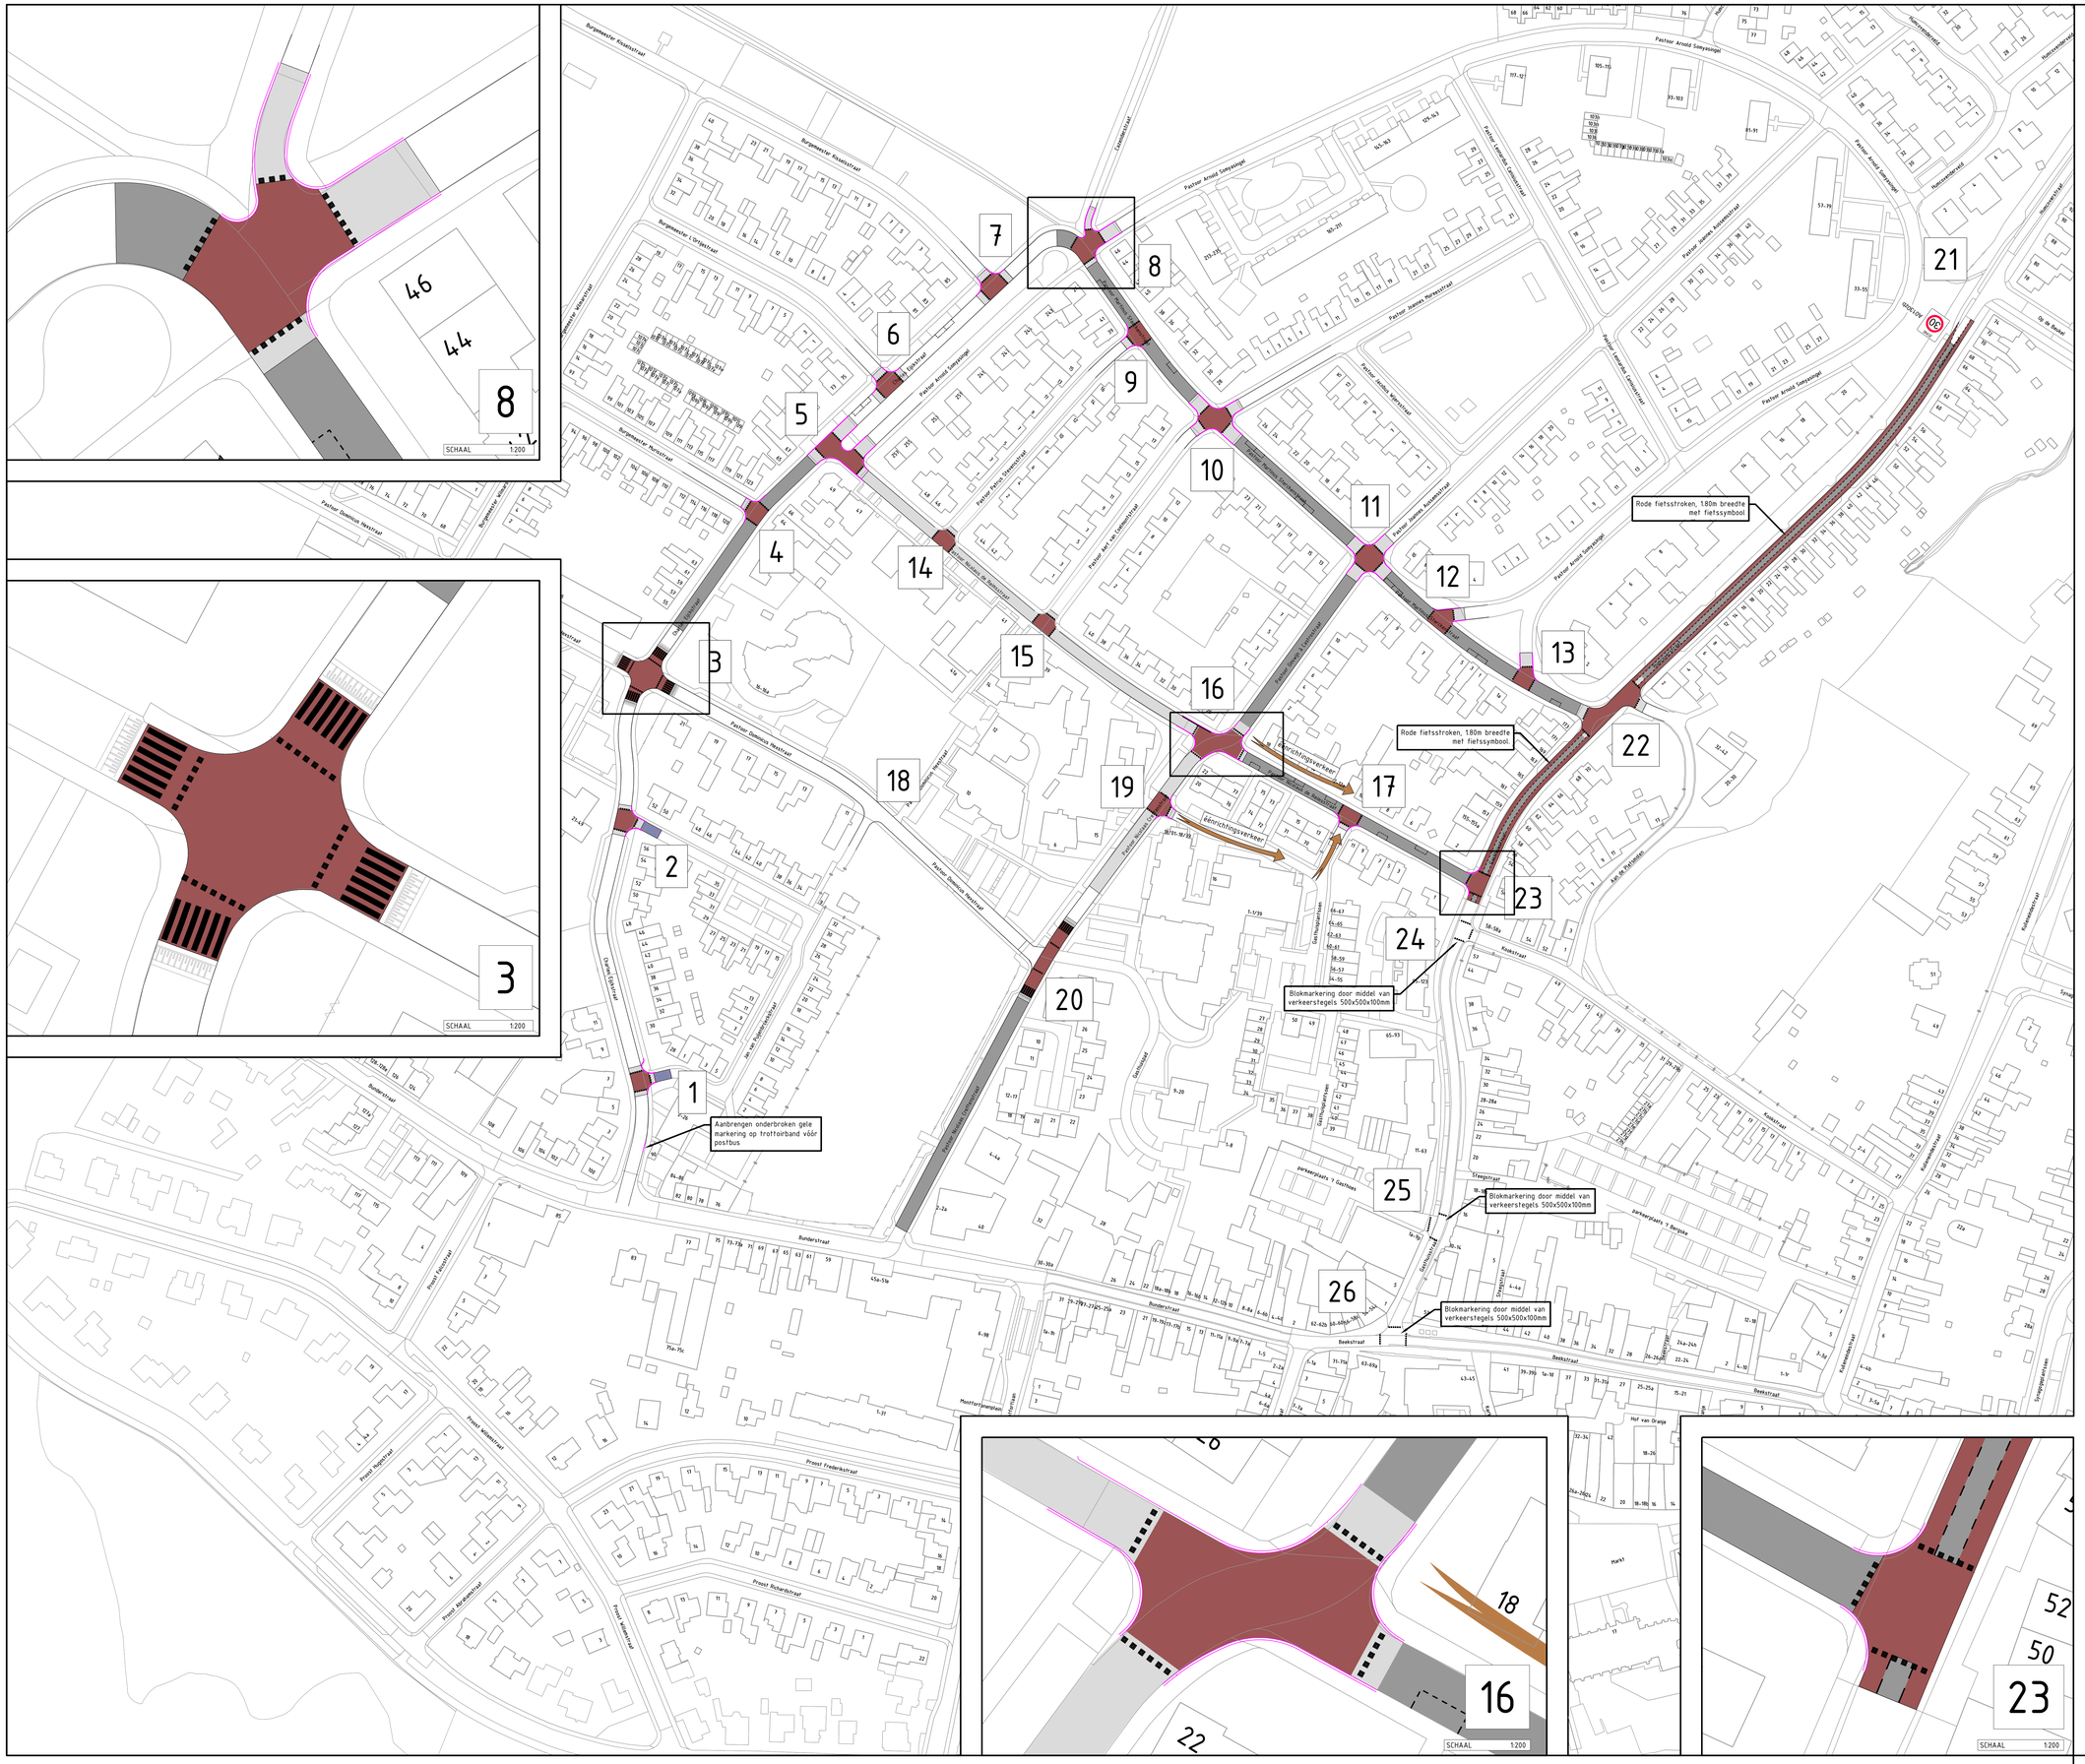

Verklaring

- Aanbrengen asfaltconstructie
- Aanbrengen rode coating t.b.v. kruispunten + fietsstroken (1,80m breed)
- Vervangen deklaag
- Bestaande elementenverharding uitnemen en opnieuw straten
- Aanbrengen trottoirband
- Aanbrengen blokmarkering; 50x50 cm Thermoplast
- Aanbrengen 1-1 streep; breedte 10 cm Thermoplast
- Aanbrengen 0,5-0,5 streep; breedte 10 cm Thermoplast t.b.v. parkeervakken
- Aanbrengen ononderbroken streep; breedte 10 cm Thermoplast

Versie	Datum	Omschrijving	Opsteller	Par.	Verificatie	Par.	Validatie	Par.
3	16-09-2020	Aanpassing kruispunt Humcoverstraat	PSCHU		RVS		FJ	
2	02-06-2020	Diverse aanpassingen	RVS		FJ		JWI	
1	30-03-2020	Diverse aanpassingen	RVS		FJ		JWI	
0	06-02-2020		RVS		FJ		JWI	

Meerssen West Infrastructurele aanpassing

Onderdeel
Voorlopig ontwerp

Opdrachtgever
Gemeente Meerssen

Fase

Formaat
A0

Schaal
1: 1000

Projectnummer
MEE082-0001

Tekeningnummer
2020-0102

Behorende bij doc. nr.

Herten
Schoolstraat 8, 6045 BN Herten
Postbus 14, 6040 AA Roermond

's-Hertogenbosch
Hambakenwetering 5-J, 5231 DD 's-Hertogenbosch
Postbus 2309, 5202 DH 's-Hertogenbosch

088 - 3366333
info@kragten.nl
www.kragten.nl

kragten