


Legenda

| | | | |
|--|------------------------------------|--|--|
| | Projectgrens | | HWA Huisaansluiting - PVC 160mm Kleur grijs (RAL 7037) Incl. inlaaf |
| | Bestaande situatie (BGT) | | VWA Huisaansluiting - PVC 125mm Kleur bruin (RAL 8023) Incl. inlaaf |
| | Nieuwe situatie | | Kolkaansluiting op HWA - PVC 160mm Kleur grijs (RAL 7037) Incl. inlaaf |
| | Kadastrale grenzen | | Kolkaansluiting op VWA - PVC 160mm Kleur bruin (RAL 8023) Incl. inlaaf |
| | Bestaande riolering | | NeBe trotoirkolk beton/gietijzer G 12? LD WADI |
| | Bestaande GWA/HWA Riolput | | Straatkolk - Nering Bogel |
| | Reinen bestaande riolering | | NeBe trotoirkolk beton/gietijzer BS 12? LD WADI/OB 12? |
| | Nieuwe HWA Riolput | | Grondsleuf 8,0m x 2,0m x 3,5m grind gradatie 16/32mm |
| | Nieuwe HWA Kruisingsput | | Bemverlaging/wadi |
| | Nieuwe HWA Riolbus | | Nieuw te planten boom |
| | Nieuwe GWA Riolput | | Handhaven bestaande boom |
| | Nieuwe GWA Riolput met ontluchting | | Roeien bestaande boom/stobbe |
| | Nieuwe GWA Riolbus | | |

- OPMERKINGEN:**
- MATEN IN METERS, TENZIJ ANDERS VERMELD;
 - COORDINATENSTELSEL: RIJKSDRIEHOEKSTELSEL (RD);
 - HOOGTES TEN OPZICHTE VAN NORMAAL AMSTERDAMS PEIL (NAP);
 - BESTAANDE SITUATIE (TOPO) O.B.V. BGT, OPGEVRAAGD VIA INFRACAD (04-05-2023) EN INMETING BCT (13-09-2023);
 - NIJWE SITUATIE O.B.V. SITUATIEKENNING 2022-0109 (10-02-2022);
 - PROJECTGRENZEN ZIJN INGETEKEND O.B.V. BIJLAGE VII OVERZICHTSKAART_SCHETS_RIOLERING (07-02-2023) EN Aangepast O.B.V. TECHNISCH VOORTGANGSOVERLEG (17-05-2023), MAIL (25-05-2023), OVERLEG (05-09-2023) EN OVERLEG (03-10-2023).

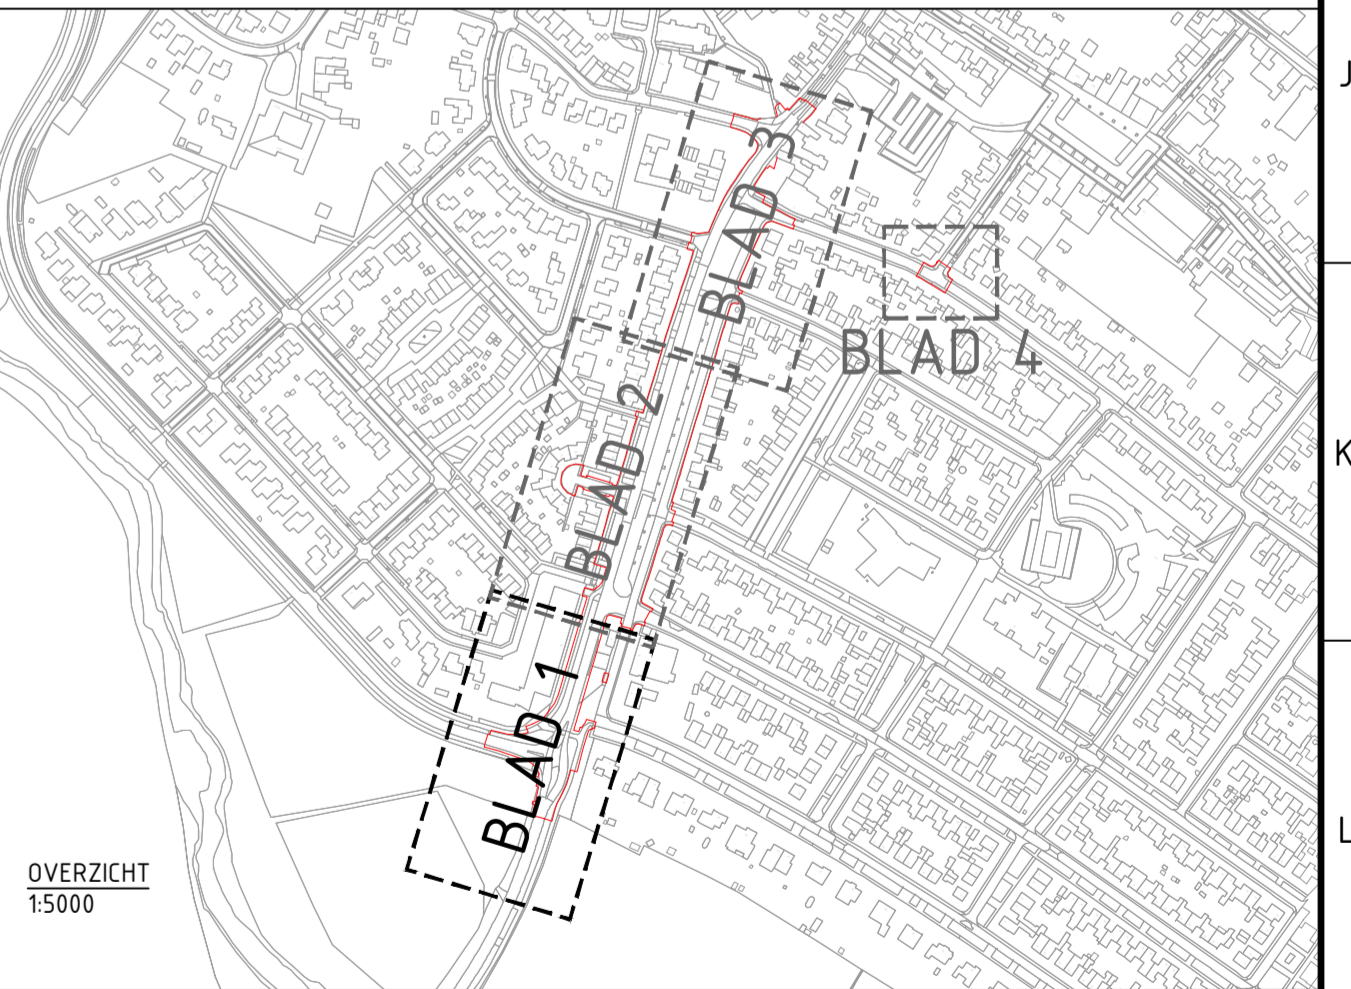

| | | | | | |
|--------|--|----------|---------------|---------|------------|
| 2.0 | Opmerkingen gemeente verwerkt op tekening. | AvS | SJa | JRo | 08-04-2024 |
| 1.0 | Eerste uitgave | SWo | SJa | JRo | 02-02-2024 |
| versie | omschrijving | gekleurd | gecontroleerd | akkoord | datum |

Gemeente Meerssen

project: Afkoppelen en reconstructie Maastrichterlaan

omschrijving: BO Rioleringstekening

documentstatus: Definitief

documentversie: 2.0

soort: A1.0

schaal: 1:200

fase: Besteksonwerp

bladz: 1

van: 4

projectnummer / tekeningnummer: BJ2604-RHD-ZZ-XX-DG-C-301