


- LEGENDA**
- ALGEMEEN**
- PLANGRENS
 - KADASTRALE GRENS
 - BESTAANDE BEBOUWING
 - BESTAANDE SITUATIE NUT EN TOEGANGSWIJZING
 - NIEUWE SITUATIE ONTWERP
 - NIEDEPARS BETONKLINKERS ONTWERP
 - KRUISPUNT GDW30 ONTWERP
 - ASFALT ONTWERP
 - TROTTOIR ONTWERP
 - GROENSTROOK ONTWERP
 - (PARKEREN) GRASBETON ONTWERP
 - AANBRENGEN NIEUWE BOOM AANBRENGEN BOSPLANTSOEN ONTWERP
 - BESTAANDE BOOM TE HANDHAVEN BESTAANDE BOOM TE VERWIJDEREN ONTWERP
 - BESTAANDE LICHTMASTEN ONTWERP
 - BESTAANDE INRITTEN ONTWERP

Hoevel de ligging van de kabels en leidingen zo nauwkeurig mogelijk is weergegeven, geschiedt de beschikbaarstelling van deze kabels en leidingen en de daarbij zijnde gegevens, onder de uitdrukkelijke voorwaarde, dat door ons generlei aansprakelijkheid of verantwoordelijkheid wordt aanvaard, voor eventueel bijzede onvolledigheden of on-justheden de verkrijger ons vrijwaard tegen alle aanspraken van derden.

Wij verzoeken nadrukkelijk, bij werkzaamheden in de nabijheid van kabels en leidingen, tijdig met het desbetreffende nutsbedrijf overleg te plegen, omdat foute aanwijzing van de situatie of de kabel of de leiding mogelijk is en mede omdat de huissluitingen niet op deze tekening zijn weergegeven.

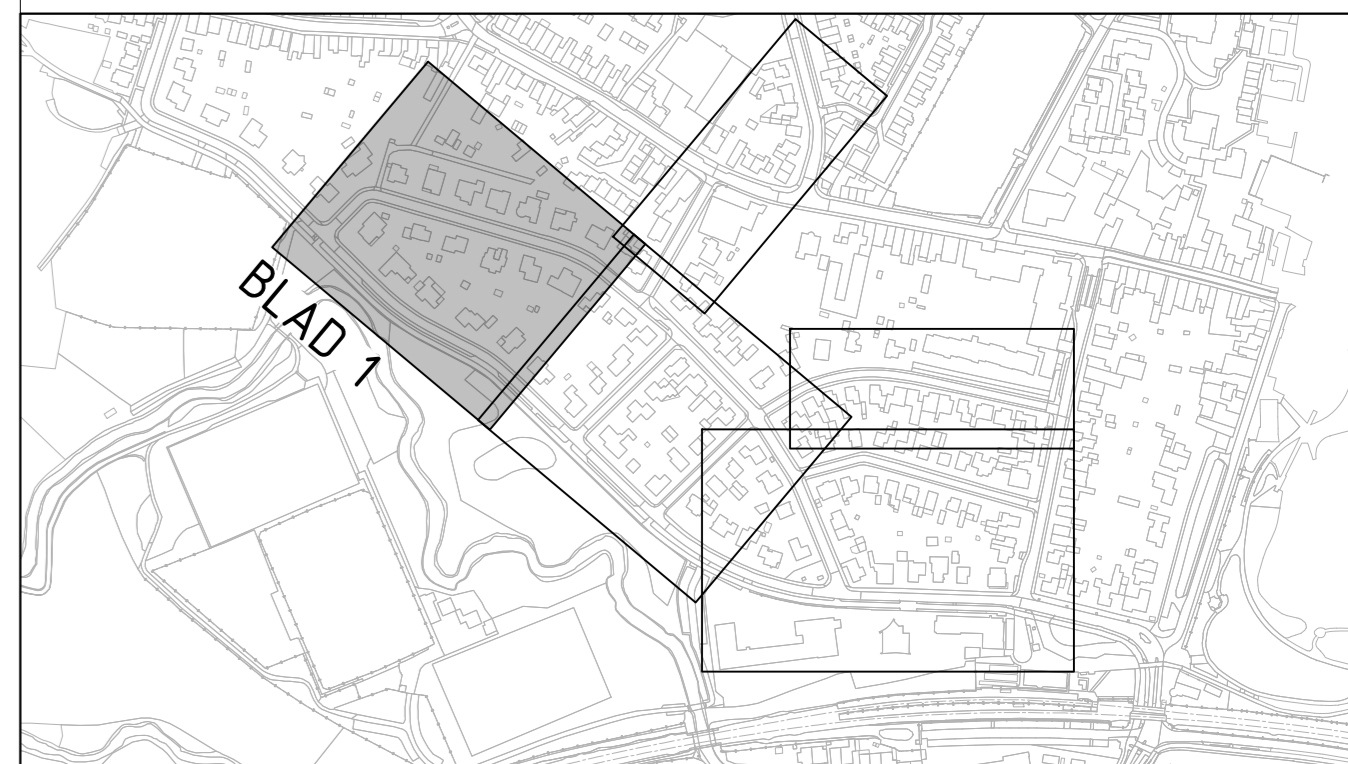

BLAD 1
SCHAAL 1:200

GEONIUS

Geonius Infra
De Asselen Kull 10
6335 RD Geleen
+31 (0) 88 1300 600

project Reconstructie Proostenbuurt Gemeente Meerssen	opdrachtgever Gemeente Meerssen Postbus 90, 6230 AB
ontwerper Situatietekening verharding	status Concept
ontwerper L. Smeets	status 1 / 4
ontwerper D. Maas	status TEKENING
formaat A0	formaat 841x1189mm

© 2022 - www.geonius.nl