


LEGENDA

ALGEMEEN

- PLANGRENS
- KADASTRALE GRENS
- BESTAANDE BEBOUWING
- BESTAANDE SITUATIE
OP DE TOEGANGSWIJZING
- NIJWE SITUATIE
ONTWERP
- HEDEPARS BETONKLINKERS
ONTWERP
- KRUISPUNT GDW30
ONTWERP
- ASFALT
ONTWERP
- TROTTOIR
ONTWERP
- GROENSTROOK
ONTWERP
- (PARKEREN) GRASBETON
ONTWERP
- AANBRENGEN NIEUWE BOOM
AANBRENGEN BOSPLANTSOEN
ONTWERP
- BESTAANDE BOOM TE HANDHAVEN
BESTAANDE BOOM TE VERWIJDEREN
ONTWERP
- BESTAANDE LICHTMASTEN
ONTWERP
- BESTAANDE INRITTEN
ONTWERP

Hoevel de ligging van de kabels en leidingen zo nauwkeurig mogelijk is weergegeven, geschiedt de beschikbaarstelling van deze kabels en leidingen en de daaruit zijnde gegevens, onder de uitdrukkelijke voorwaarde, dat door ons generaal aansprakelijkheid of verantwoordelijkheid wordt aanvaard, voor eventueel bijvnde onvolledigheden of onjuistheden de verkrijger ons vrijwaart tegen alle aanspraken van derden.
Wij verzoeken nadrukkelijk, bij werkzaamheden in de nabijheid van kabels en leidingen, tijdig met het desbetreffende nutsbedrijf overleg te plegen, omdat foute wijziging van de situatie of de kabel of de leiding mogelijk is en mede omdat de huissluitingen niet op deze tekening zijn weergegeven.

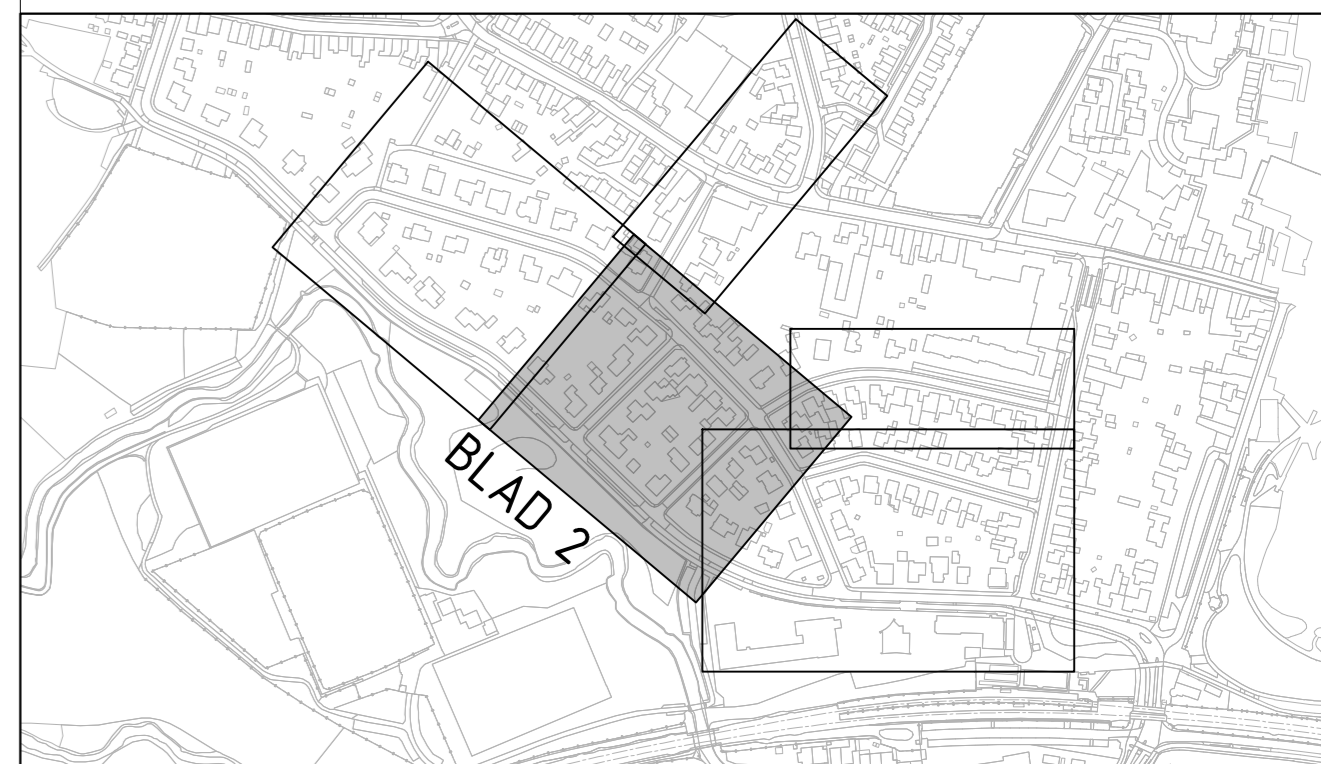

BLAD 2
SCHAAL 1:200

GEONIUS

Geonius Infra
De Asselen Kull 10
6335 RD Geleen
+31 (0) 88 1300 600

opdrachtgever Gemeente Meerssen Postbus 90, 6230 AB	datum 03-02-2025
titel Concept	blad 2 / 4
schaal 1:200	projectnummer CA240072
ontwerper L. Smeets	tekening nummer CA240072-SO-VRH-T01-2
opgevoerd D. Maas	versie 1,2

© 2025 - www.geonius.nl