


LEGENDA

ALGEMEEN

- PLANGRENS
- KADASTRALE GRENS
- BESTAANDE BEBOUWING
- BESTAANDE SITUATIE
OP DE TOEGANGSWIJZING
- NIJWE SITUATIE
ONTWERP
- HEDEPARS BETONLINKERS
ONTWERP
- KRUISPUNT GDW30
ONTWERP
- ASFALT
ONTWERP
- TROTTOIR
ONTWERP
- GRONSTROOK
ONTWERP
- (PARKEREN) GRASBETON
ONTWERP
- AANBRENGEN NIEUWE BOOM
AANBRENGEN BOSPLANTSOEN
ONTWERP
- BESTAANDE BOOM TE HANDBAVEN
BESTAANDE BOOM TE VERWIJDEREN
ONTWERP
- BESTAANDE LICHTMASTEN
ONTWERP
- BESTAANDE INRITTEN
ONTWERP

Hoeveel de ligging van de kabels en leidingen zo nauwkeurig mogelijk is weergegeven, geschiedt de beschikbaarstelling van deze kabels en leidingen en de daaruit zijnde gegevens, onder de uitdrukkelijke voorwaarde, dat door ons geen aansprakelijkheid of verantwoordelijkheid wordt aanvaard, voor eventueel bijvoende onvolledigheden of on-justheden de verkrijger ons vrijwaart tegen alle aanspraken van derden.
 Wij verzoeken nadrukkelijk, bij werkzaamheden in de nabijheid van kabels en leidingen, tijdig met het desbetreffende nutsbedrijf overleg te plegen, omdat foute wijziging van de situatie of de kabel of de leiding mogelijk is en mede omdat de huissluitingen niet op deze tekening zijn weergegeven.

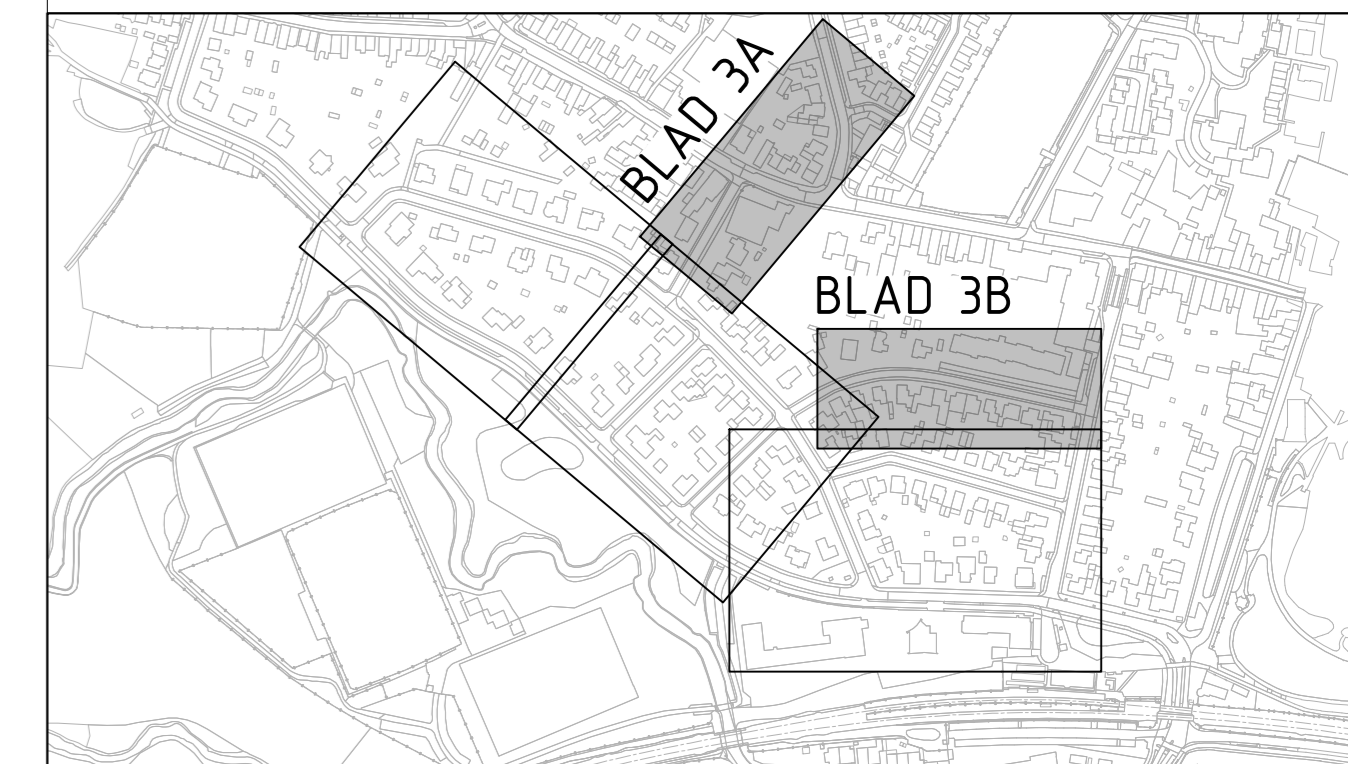

GEONIUS

Geenius Infra
De Asselen Kull 10
6335 RD Geleen
+31 (0) 88 3300 600

project
Reconstructie Proostenbuurt
Gemeente Meerssen

opdrachtgever
Gemeente Meerssen
Postbus 90, 6230 AB

status
Concept

datum status
03-02-2025

schaal
1:200

blad
3 / 4

programma
D. Maas

paraf

formaat
A0
841x1189mm

tekening nummer
CA240072-SO-VRH-T01-3

document
TEKENING

versie
1,2