





Dwarsprofiel A-A
Schaal 1:50

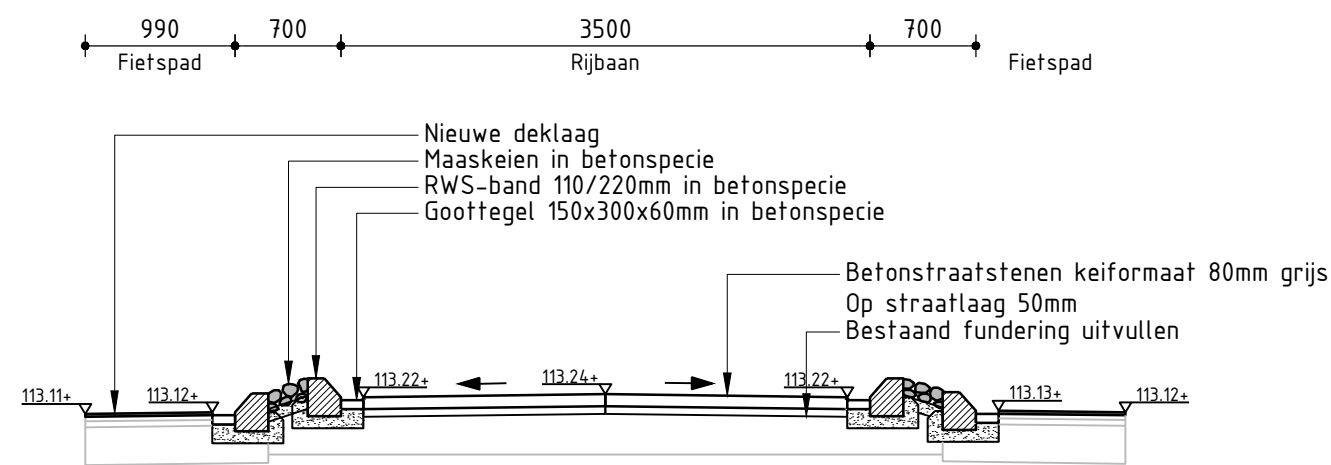


Dwarsprofiel E-E
Schaal 1:50

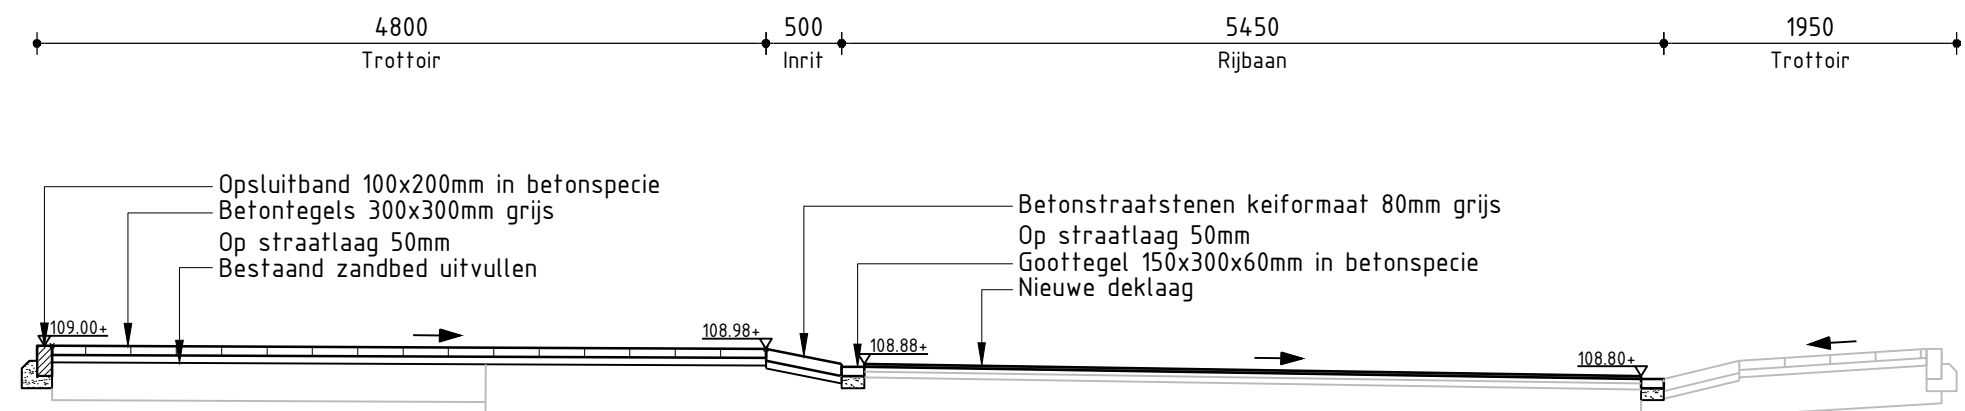


Dwarsprofiel B-B
Schaal 1:50

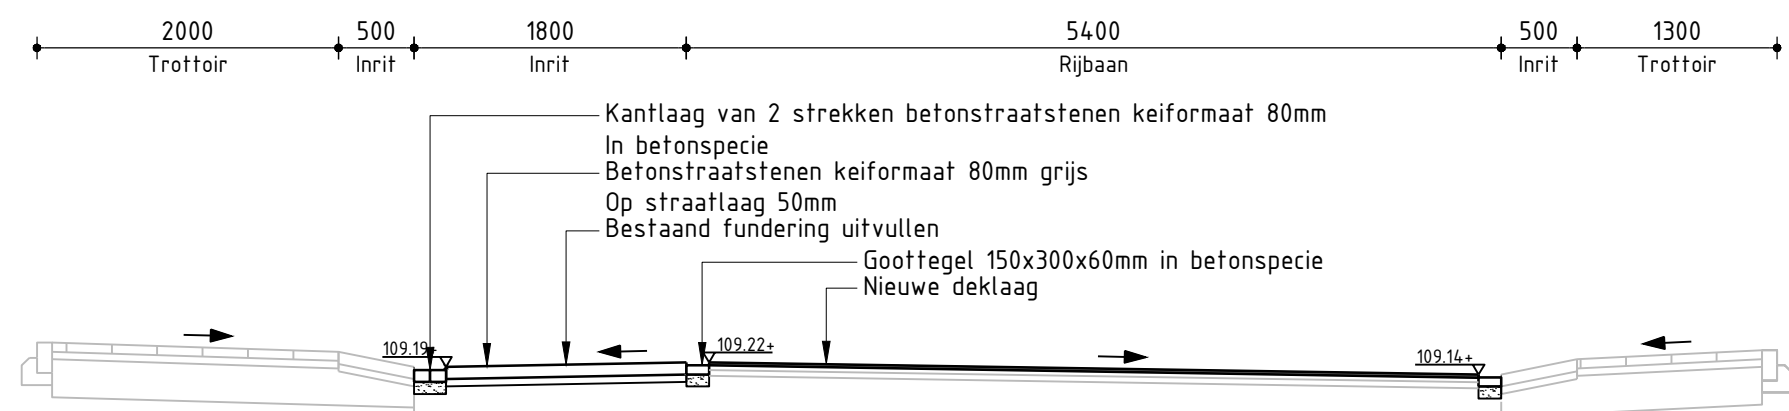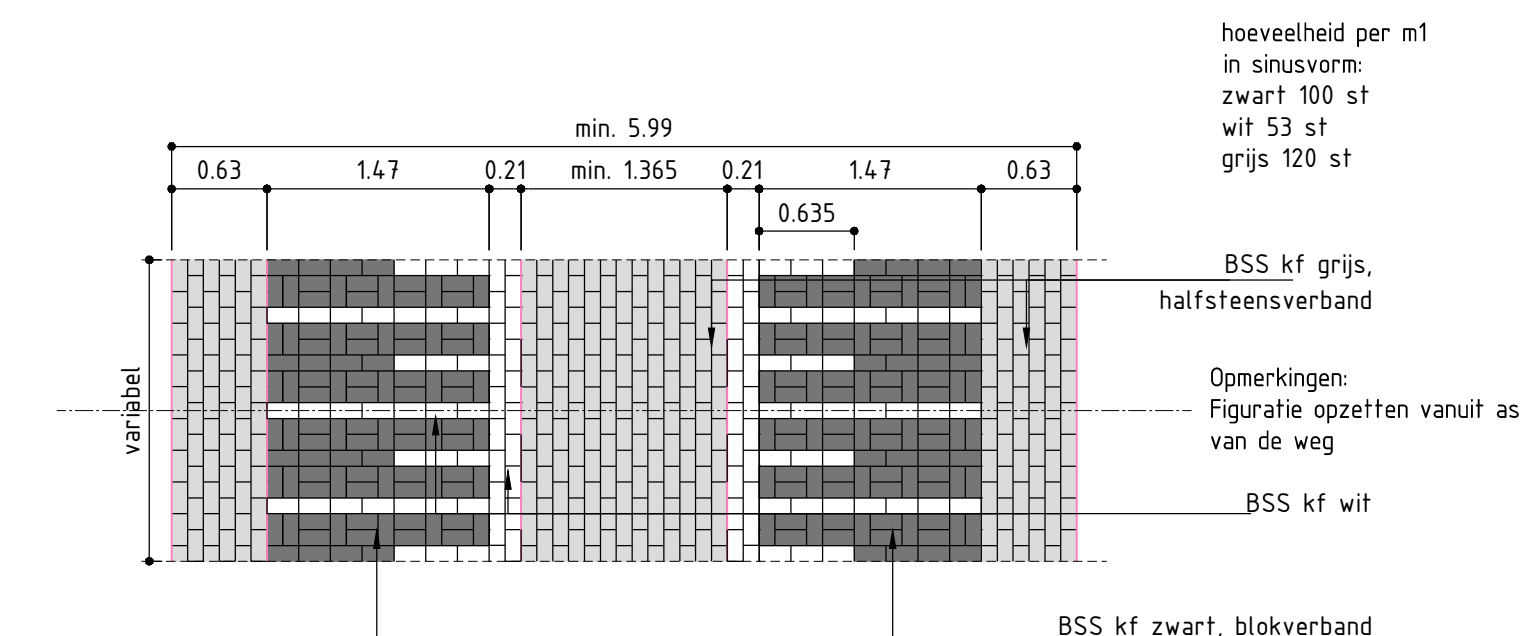

Dwarsprofiel C-C
Schaal 1:50

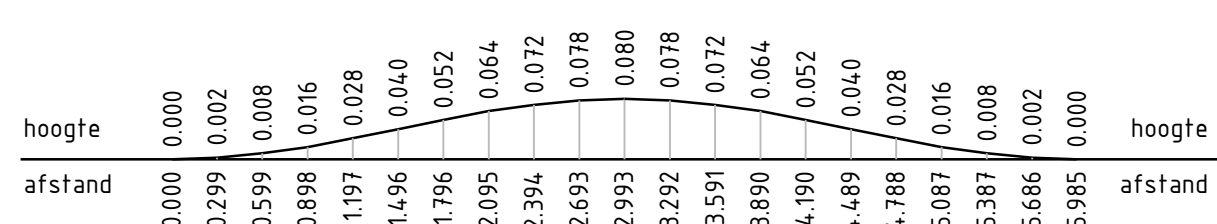

Dwarsdoorsnede Drempeel 50 km/uur
Schaal 1:50

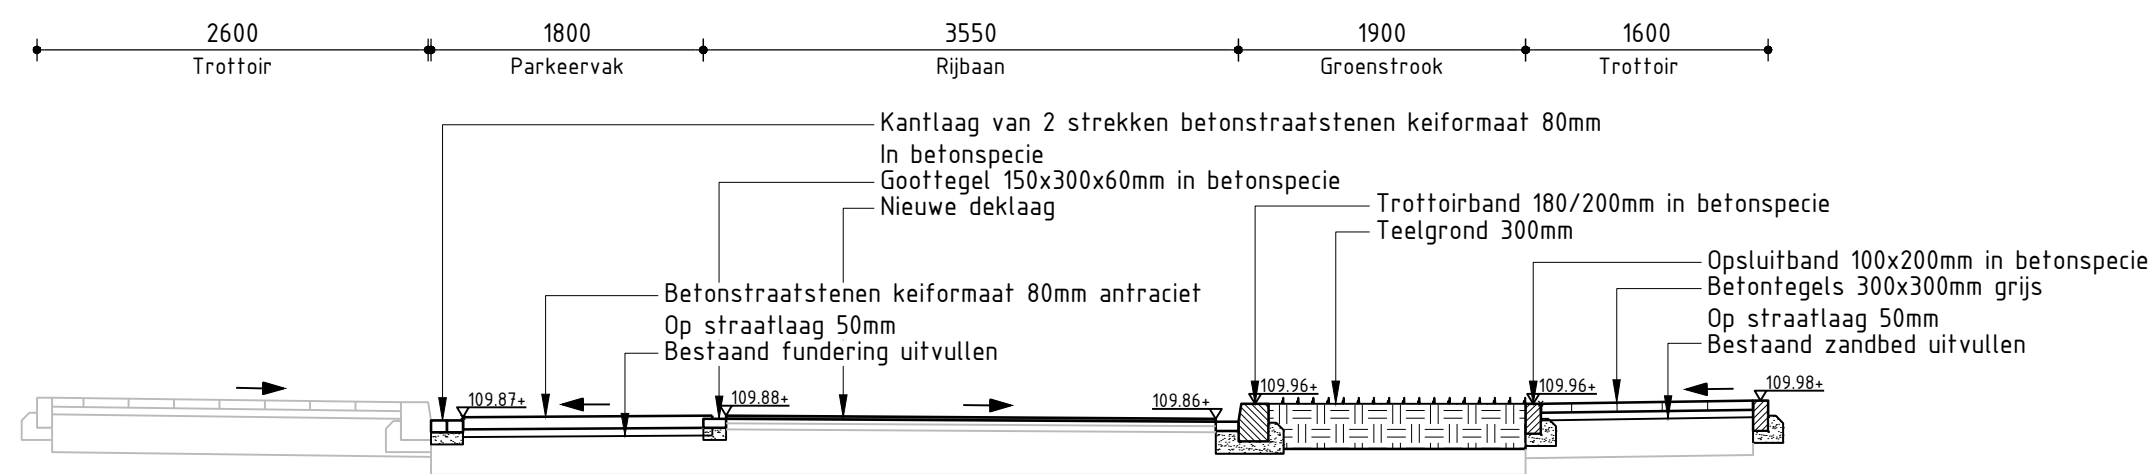

Dwarsprofiel D-D
Schaal 1:50

0	03-09-2020		PSCHU	-	RFE	-	RFE	-
Versie	Datum	Omschrijving	Opsteller	Par.	Verificatie	Par.	Validatie	Par.

Bouwteam St. Catharinastraat

Onderdeel
Dwarsprofielen en details Dorpstraat - Pastoor van Eijsstraat

Herten
Schoolstraat 8, 6049 EN Herten
Postbus 14, 6040 AA Roermond

Opdrachtgever
Gemeente Meerssen

's-Hertogenbosch
Hambakenwetering 5-J, 5231 DD 's-Hertogenbosch
Postbus 2309, 5202 CH 's-Hertogenbosch

Fase
A2+1

Projectnummer
MEE076-0004

Tekeningnummer
2020-1702

Schaal
1: 50

Behorende bij doc. nr.

088 - 3366333
info@kragten.nl
www.kragten.nl

