



Legenda
Sint Josephstraat en Proost de Beaufortstraat

Planten boom:

Code	Wetenschappelijke naam	Nederlandse naam	Maat
AcE	Acer campestre 'Elsrijk'	Veldesdoorn cv	18-20 hoogstam draadkluit
Ab	Acer campestre 'Hubbers Elegan'	Veldesdoorn cv	18-20 hoogstam draadkluit
Aql	Acer buergerianum	Drietalesdoorn	18-20 hoogstam draadkluit
GFSKD	Alnus glutinosa laciniata	Zwarte els cv	18-20 hoogstam draadkluit
LHF	Gleditsia triacanthos 'Street Keeper Draves'	Valse christusdoorn cv	18-20 hoogstam draadkluit
SxF	Liriodendron tulipifera 'Fastigiatum'	Zuilvormige Amerikaanse Tulpenboom	18-20 hoogstam draadkluit
	Sorbus x hurmningia 'Fastigiata'	Lijsterbes cv	18-20 hoogstam draadkluit

- Aanbrengen wortelschem
- Aanbrengen teelgrond
- Planten sierplantsoen (heesters):

Code	Wetenschappelijke naam	Nederlandse naam	Plantmaat	Aantal/m2
EIOB	Euonymus fortunei 'Dart's Blanke'	Japane kardinaalshoed	P13	5
CsH	Chaenomeles superba 'Hollandia'	Sierkwee	P13	3

Waterbuffer Proost de Beaufortstraat

Planten boom:

Bomen:

Code	Wetenschappelijke naam	Nederlandse naam	Maat
Fe	Fraxinus excelsior	Gewone Es	18-20 beveerd draadkluit
Pa	Prunus avium	Zoete kers	25-20 hoogstam draadkluit
Sa	Sorbus aucuparia	Wilde Lijsterbes	350-400 meerstammig draadkluit
UL	Ulmus Lobel	lep cv	20-25 beveerd draadkluit
Qr	Quercus robur	Zonereik	20-25 beveerd draadkluit

Fruittbomen en notenbomen:

Code	Wetenschappelijke naam	Nederlandse naam	Maat
Jr	Juglans regia	Walnoot	18-20 Hoogstam draadkluit
MdS	Malus domestica 'Sierappel'	Appel cv	12-14 hoogstam draadkluit
MdEK	Malus domestica 'Eysdener Klompke'	Appel cv	12-14 hoogstam draadkluit
MdGK	Malus domestica 'Grosseselder Klompke'	Appel cv	12-14 hoogstam draadkluit
MdLB	Malus domestica 'Limburgse Belle fleur'	Appel cv	12-14 hoogstam draadkluit
PcHVG	Pyrus communis 'Herfstpeer van Geulle'	Peer cv	12-14 hoogstam draadkluit
PcGW	Pyrus communis 'Gieser Wildeman'	Peer cv	12-14 hoogstam draadkluit
PcDdC	Pyrus communis 'Doyenne du Comice'	Peer cv	12-14 hoogstam draadkluit
PdP	Prunus avium Plena	Sierkers	12-14 hoogstam draadkluit
PdBdL	Prunus domestica 'Belle de Louvain'	Prum cv	12-14 hoogstam draadkluit


- Handhaven bosschage
- Aanbrengen bosschage

Code	Wetenschappelijke naam	Nederlandse naam	Plantmaat	Vorm	Aantal/m2
Cs	Corylus avellana	Hazelaar	150/175	bosplantsoen	0,6/m2 (14% van de oppervlakte)
Es	Euonymus europaeus	Kardinaalsmuur	150/175	bosplantsoen	0,6/m2 (14% van de oppervlakte)
Lv	Ligustrum vulgare	Wilde liguster	150/175	bosplantsoen	0,6/m2 (14% van de oppervlakte)
Ps	Prunus spinosa	Sleedoorn	150/175	bosplantsoen	0,6/m2 (14% van de oppervlakte)
Rc	Rosa canina	Hondsroos	150/175	bosplantsoen	0,6/m2 (14% van de oppervlakte)
Sn	Sambucus nigra	Gewone vier	150/175	bosplantsoen	0,6/m2 (14% van de oppervlakte)
Ve	Viburnum opulus	Gelderse roos	150/175	bosplantsoen	0,6/m2 (14% van de oppervlakte)

- Aanbrengen haag

Code	Wetenschappelijke naam	Nederlandse naam	Plantmaat	Bijzonderheden	Aantal/m1
Cm	Crataegus monogyna	Eénstijlige meidoorn	100/125	wortelgoed	5

- Inzaaien gras
- Inzaaien bloemrijk kruidenmengsel

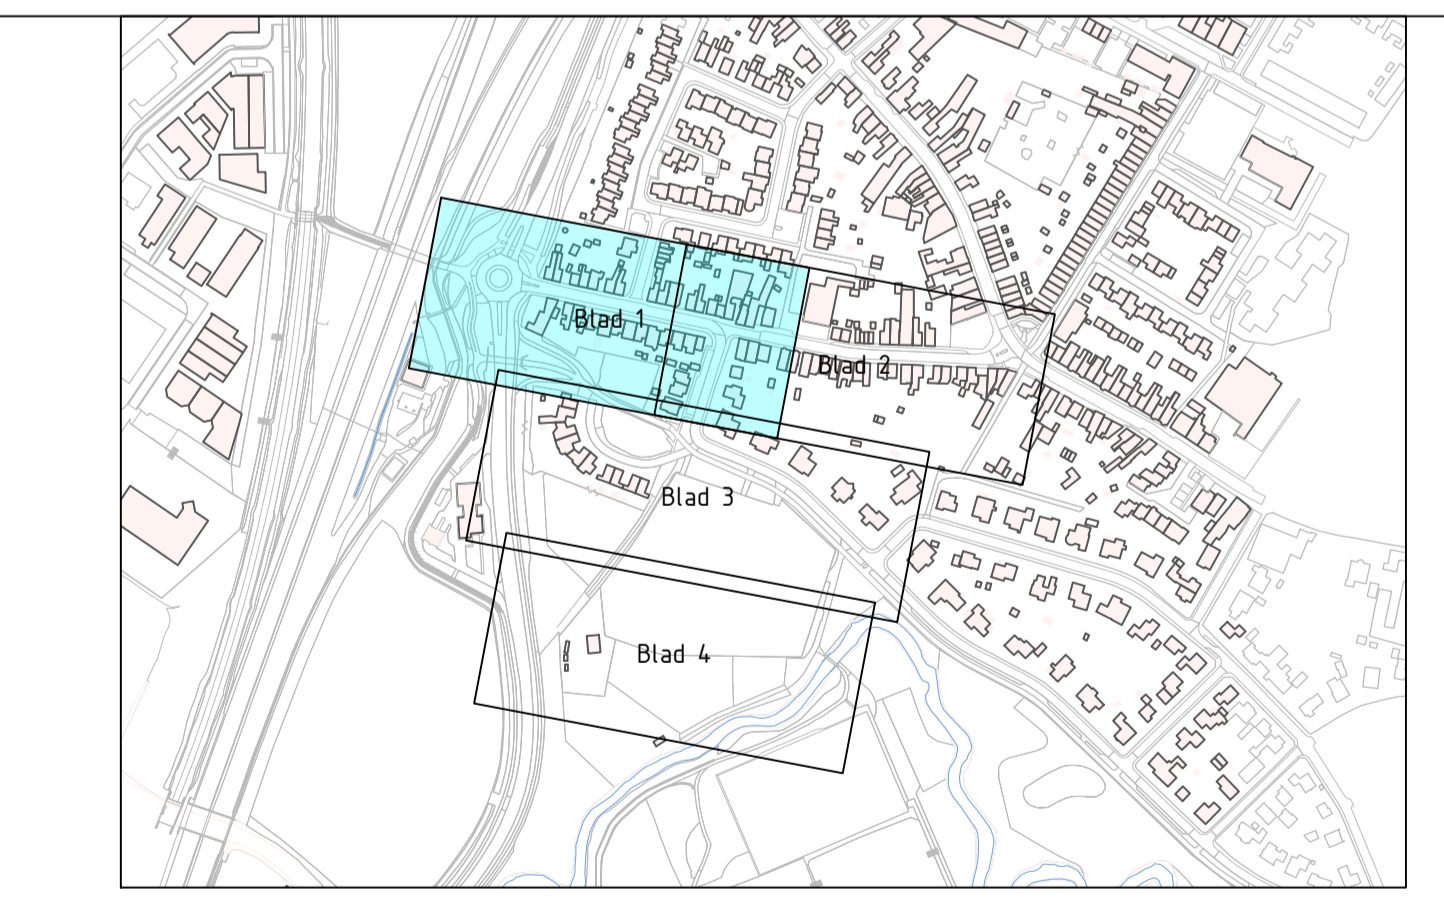

2.0	27/05/2024	DE	HK	Tweede uitgave
1.0	12/04/2024	MH	DE	Eerste uitgave

Opdrachtgever:
Gemeente Meerssen

Project:
Reconstructie Blauwe Loper Fase II te Meerssen

Onderdeel:
Nieuwe situatie Beplantingsplan

Projectnummer:
23072-TK-C04

Opgeleverd op:
23072
Bestek
1:200
Definitief
1 van 4

Formaat:
594 x 1470
Schaal:
1:200
Blad:
1 van 4

Ontwerper:
Kamagie Ontwerp LB
www.clevertand.nl