

**Legenda**  
Sint-Josephstraat en Proost de Beaufortstraat

Planten boom:

Code	Wetenschappelijke naam	Nederlandse naam	Maat
AcE	Acer campestre 'Sisrijk'	Veldesdoorn cv	18-20 hoogstam draadkluit
Ab	Acer campestre 'Rubens Elegant'	Veldesdoorn cv	18-20 hoogstam draadkluit
Aql	Acer buergerianum	Drielandesdoorn	18-20 hoogstam draadkluit
GFSKD	Alnus glutinosa laciniata	Zwarte els cv	18-20 hoogstam draadkluit
LHF	Gleditsia triacanthos 'Street Keeper Draves'	Valse christusdoorn cv	18-20 hoogstam draadkluit
SxIF	Linodendron tulipifera 'Fastigiatum'	Zuilvormige Amerikaanse Tulpenboom	18-20 hoogstam draadkluit
	Sorbus x thuringiaca 'Fastigiata'	Lijsterbes c.v.	18-20 hoogstam draadkluit

Aanbrengen wortelschem  
Aanbrengen teelgrond  
Planten sierplantsoen (heesters):

Code	Wetenschappelijke naam	Nederlandse naam	Plantmaat	Aantal/m2
EfDB	Euonymus fortunei 'Dart's Blanke'	Japane kardinaalshoed	P13	5
CsH	Chaenomeles superba 'Hollandia'	Sierkwee	P13	3

Waterbuffer Proost de Beaufortstraat:

Planten boom:

Code	Wetenschappelijke naam	Nederlandse naam	Maat
Fe	Fraxinus excelsior	Gewone Es	18-20 beveerd draadkluit
Pa	Prunus avium	Zoete kers	25-20 hoogstam draadkluit
Sa	Sorbus aucuparia	Wilde Lijsterbes	350-400 meerstammig draadkluit
UL	Ulmus Lobel	lep cv	20-25 beveerd draadkluit
Qr	Quercus robur	Zonereik	20-25 beveerd draadkluit

Fruithoornen en notenbomen:

Code	Wetenschappelijke naam	Nederlandse naam	Maat
Jr	Juglans regia	Walnoot	18-20 Hoogstam draadkluit
MdS	Malus domestica 'Sterappel'	Appel cv	12-14 hoogstam draadkluit
MdEK	Malus domestica 'Eyslander Klompke'	Appel cv	12-14 hoogstam draadkluit
MdGK	Malus domestica 'Grossvelder Klompke'	Appel cv	12-14 hoogstam draadkluit
MdLB	Malus domestica 'Limburgse Bellefleur'	Appel cv	12-14 hoogstam draadkluit
PchVG	Pyrus communis 'Herfstpeer van Geulle'	Peer cv	12-14 hoogstam draadkluit
PcGW	Pyrus communis 'Gieser Wildeman'	Peer cv	12-14 hoogstam draadkluit
PcDdC	Pyrus communis 'Doyenne du Comice'	Peer cv	12-14 hoogstam draadkluit
PaP	Prunus avium Plena	Sierkers	12-14 hoogstam draadkluit
PdBDL	Prunus domestica 'Belle de Louvain'	Pruim cv	12-14 hoogstam draadkluit


Handhaven bosschage  
Aanbrengen bosschage

Code	Wetenschappelijke naam	Nederlandse naam	Plantmaat	Vorm	Aantal/m2
Cx	Carylus avellana	Hazelaar	150/175	bosplantsoen	0,6/m2 (14% van de oppervlakte)
Lx	Ligustrum vulgare	Wilde liguster	150/175	bosplantsoen	0,6/m2 (14% van de oppervlakte)
Rk	Rosa canina	Hondsroos	150/175	bosplantsoen	0,6/m2 (14% van de oppervlakte)
Sn	Sambucus nigra	Gewone vier	150/175	bosplantsoen	0,6/m2 (14% van de oppervlakte)
Ve	Viburnum opulus	Gelderse roos	150/175	bosplantsoen	0,6/m2 (14% van de oppervlakte)

Aanbrengen haag

Code	Wetenschappelijke naam	Nederlandse naam	Plantmaat	Bijzonderheden	Aantal/m1
Cm	Crataegus monogyna	Eénstijlige meidoorn	100/125	wortelgoed	5

Inzaaien gras  
Inzaaien bloemrijk kruidenmengsel

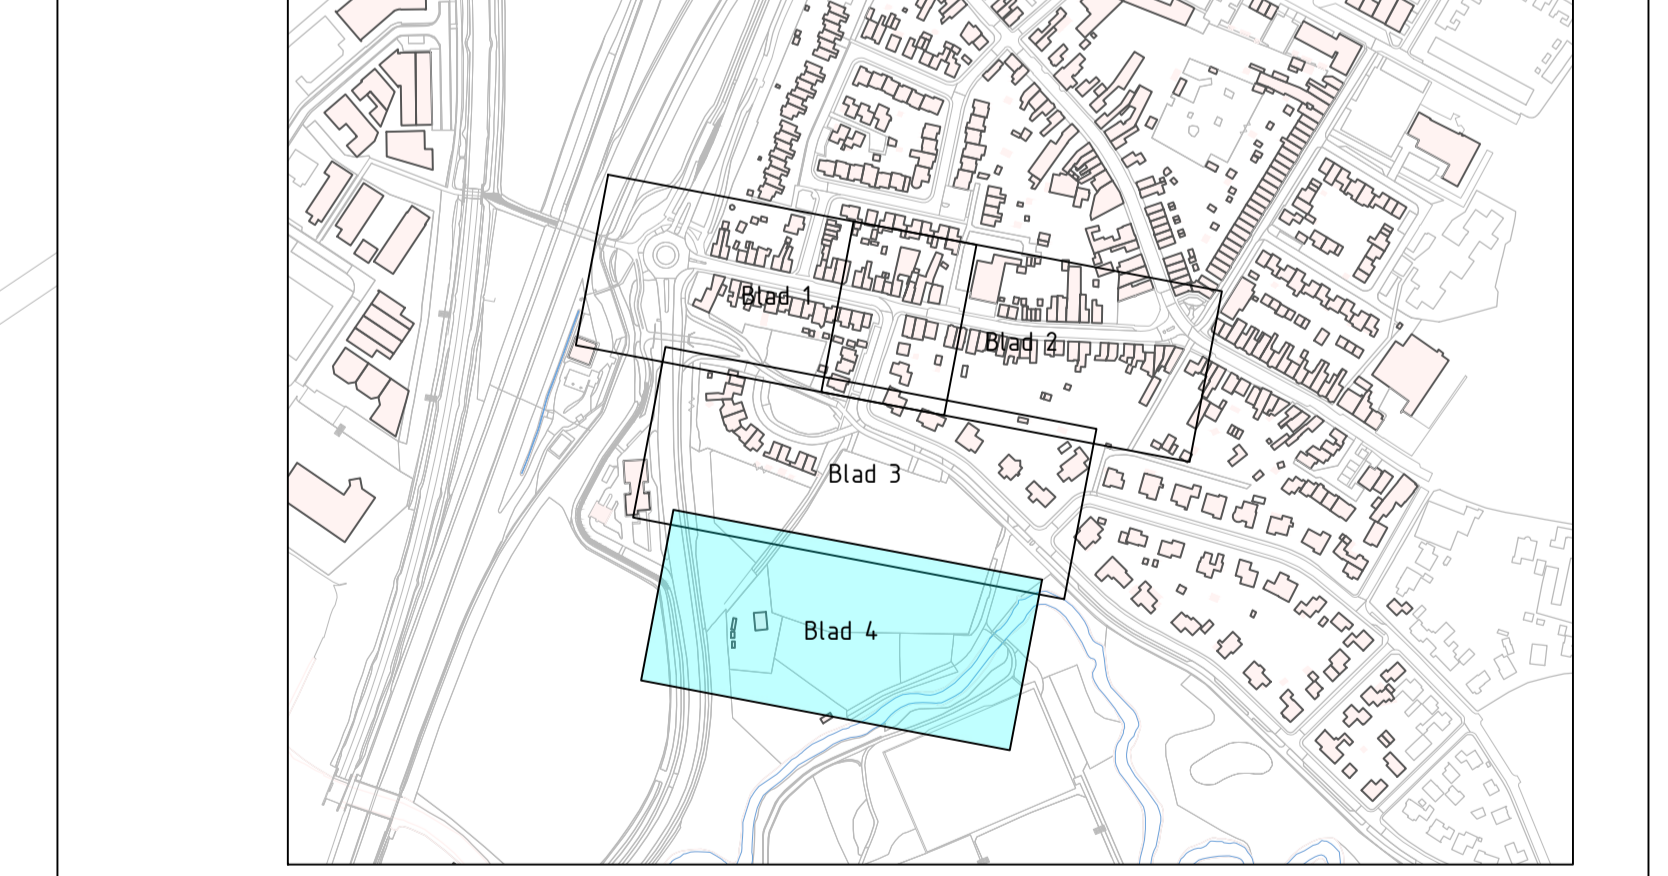

2.0	27/05/2024	DE		HK	Tweede uitgave
1.0	12/04/2024	MH	DE	HK	Eerste uitgave

Overzichtsplan:  
**Gemeente Meerssen**  
Reconstructie Blauwe Loper Fase II te Meerssen  
onderdeel:  
Nieuwe situatie Beplantingsplan  
bestandsnummer:  
23072-TK-C04

opgavesnummer:	23072	formaat:	594 x 1470
Bestek:	1,200	schaal:	1:200
Definitief:	4 van 4	jaar:	2024

Beleidsplan 2024-2026  
www.clevaland.nl