

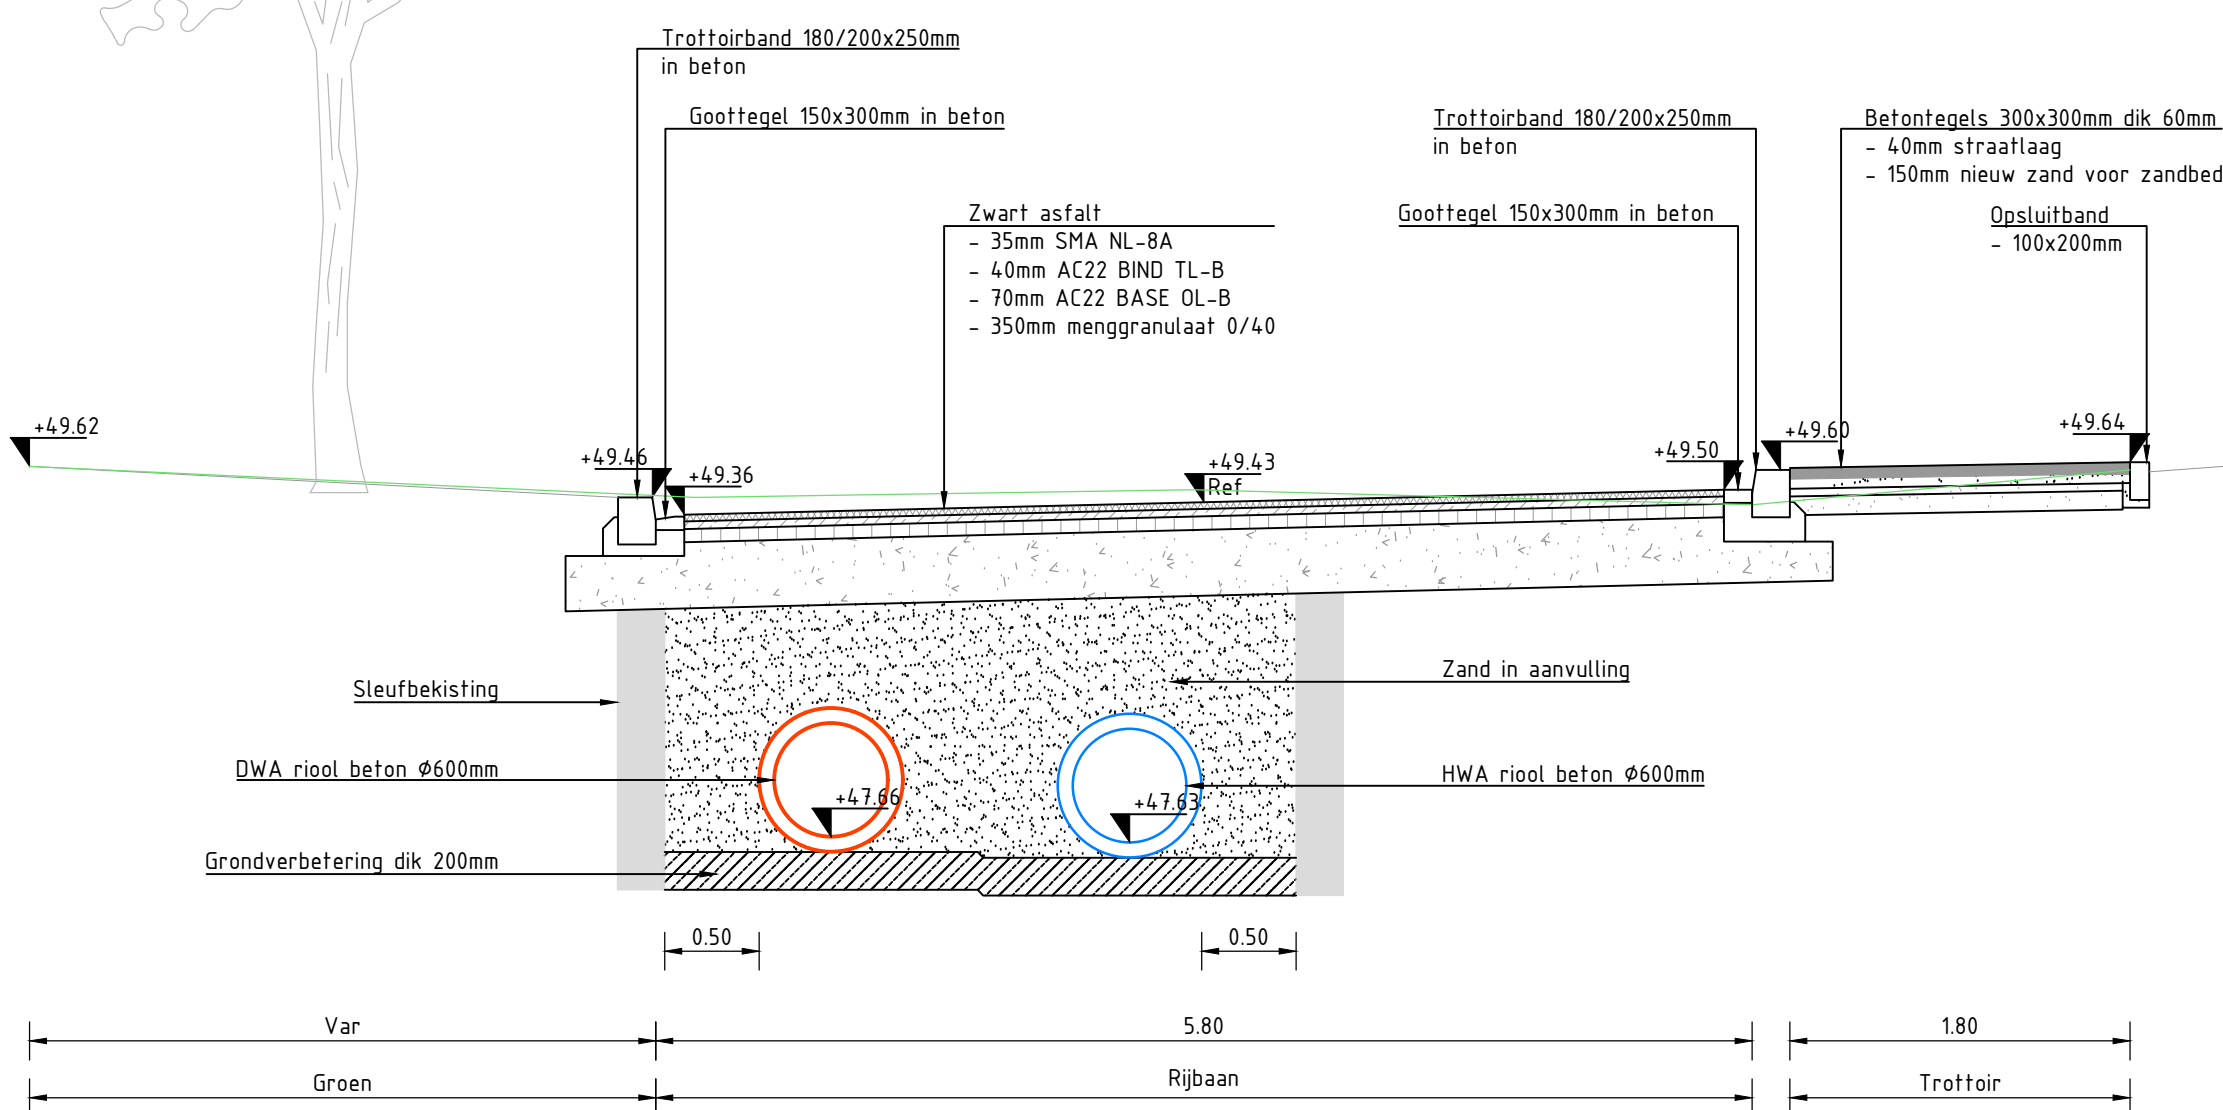



Nieuwe situatie
Dwarsprofiel DP-1
ETW-30 St. Josephstraat
Schaal 1:50

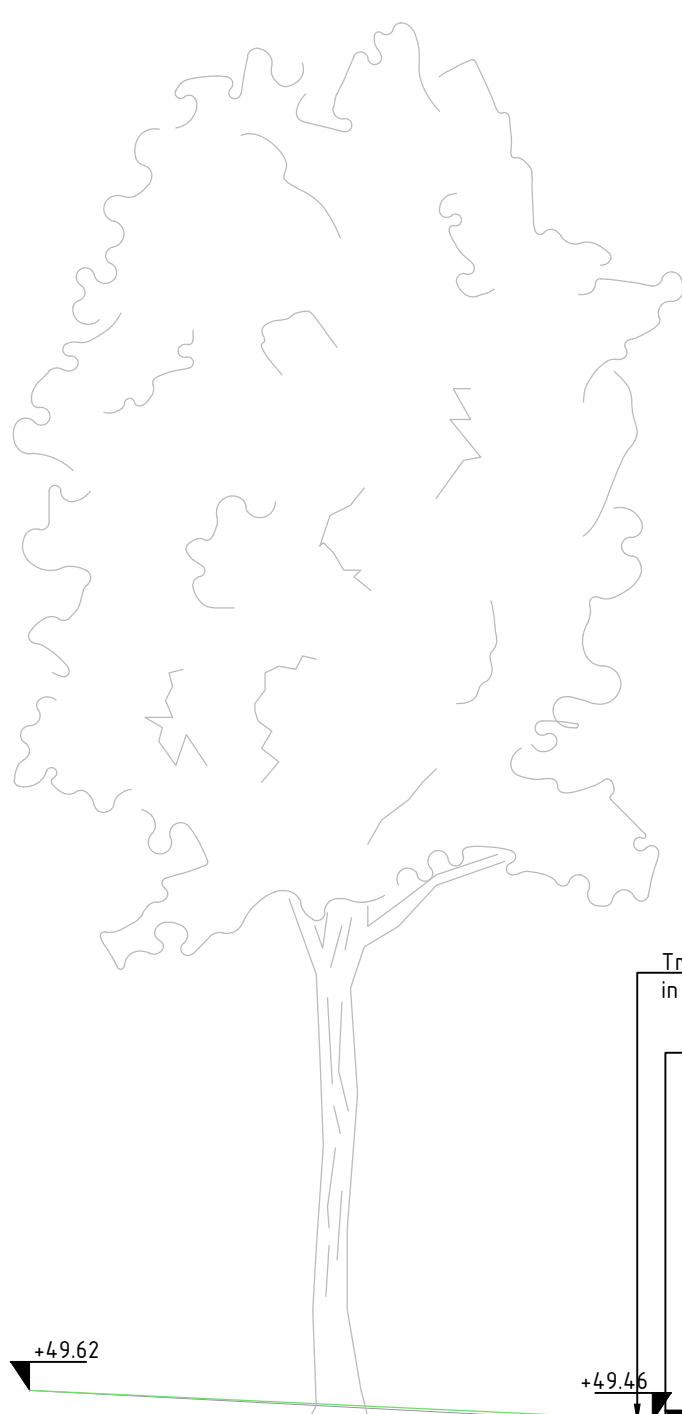


Nieuwe situatie
Dwarsprofiel DP-4
GOW-30 Proost de Beaufortstraat
Schaal 1:50

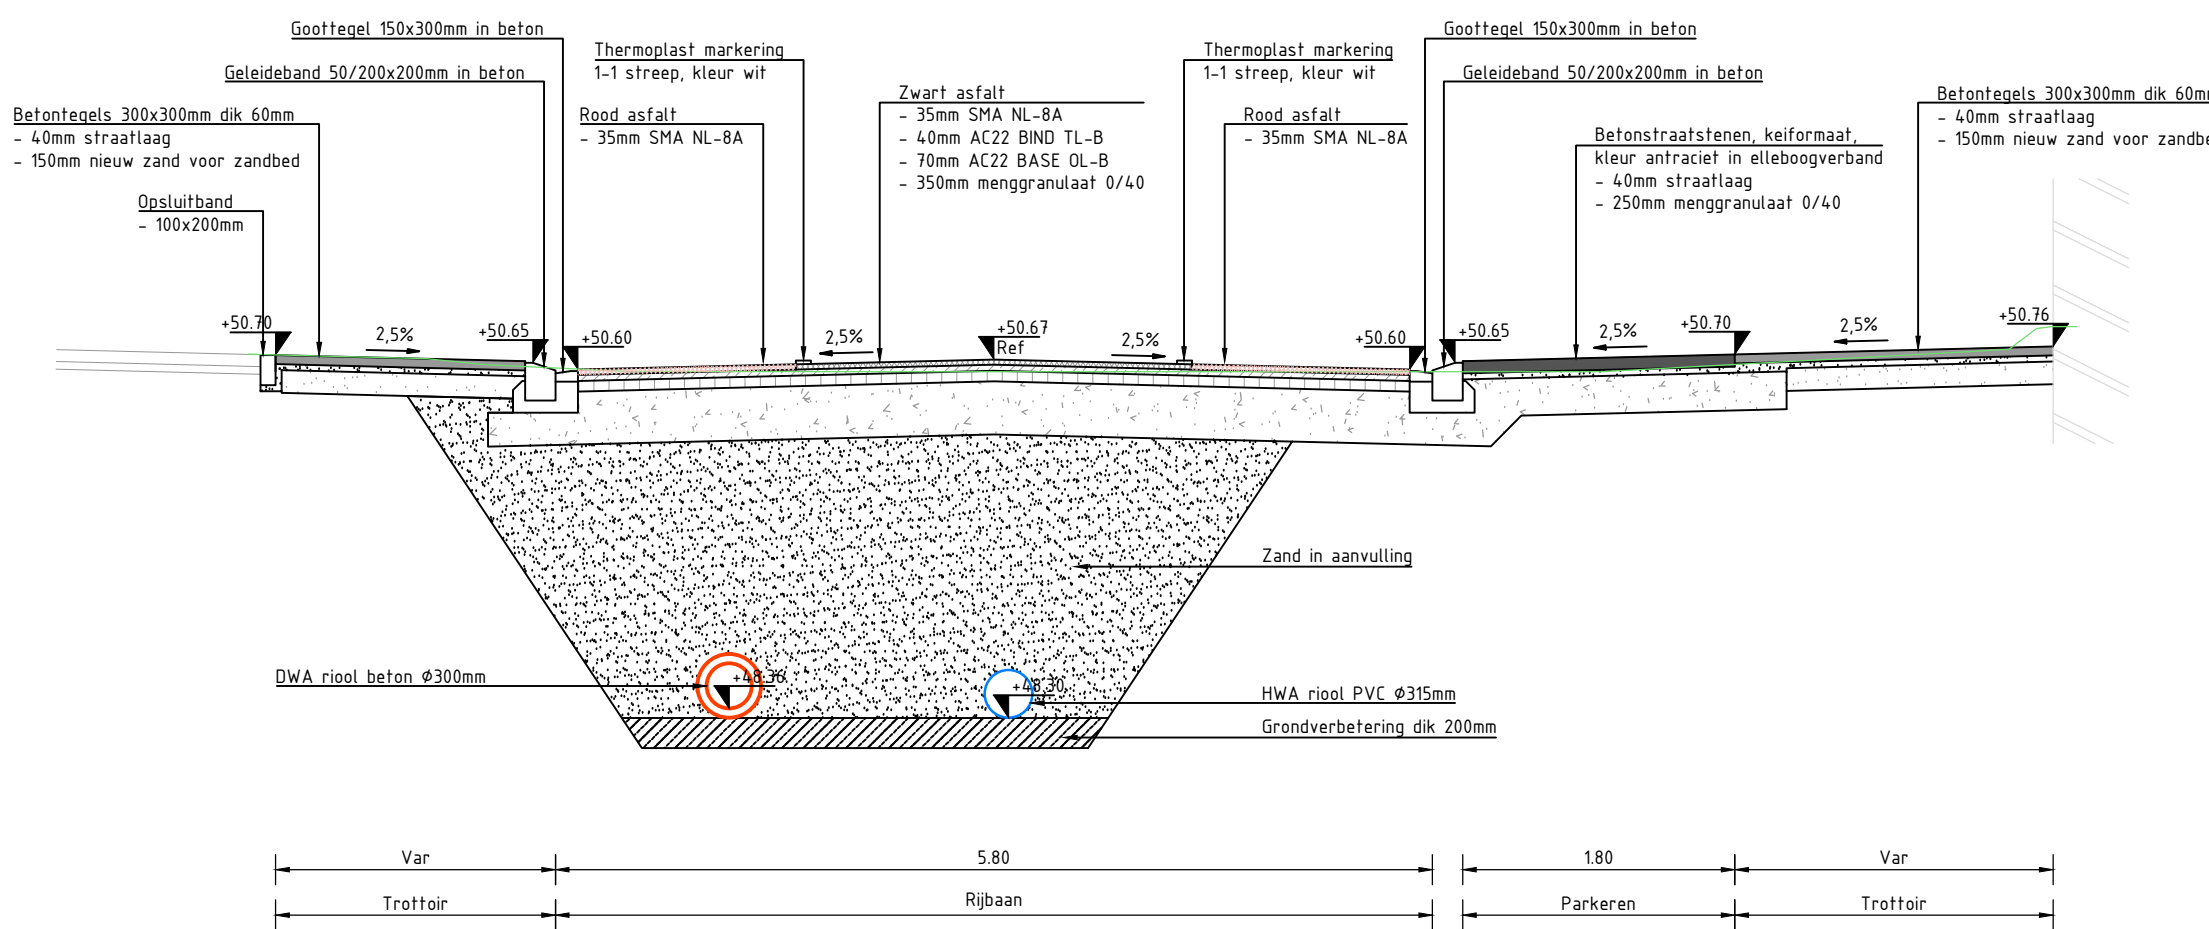

Nieuwe situatie
Dwarsprofiel DP-2
GOW-30 St. Josephstraat
Schaal 1:50

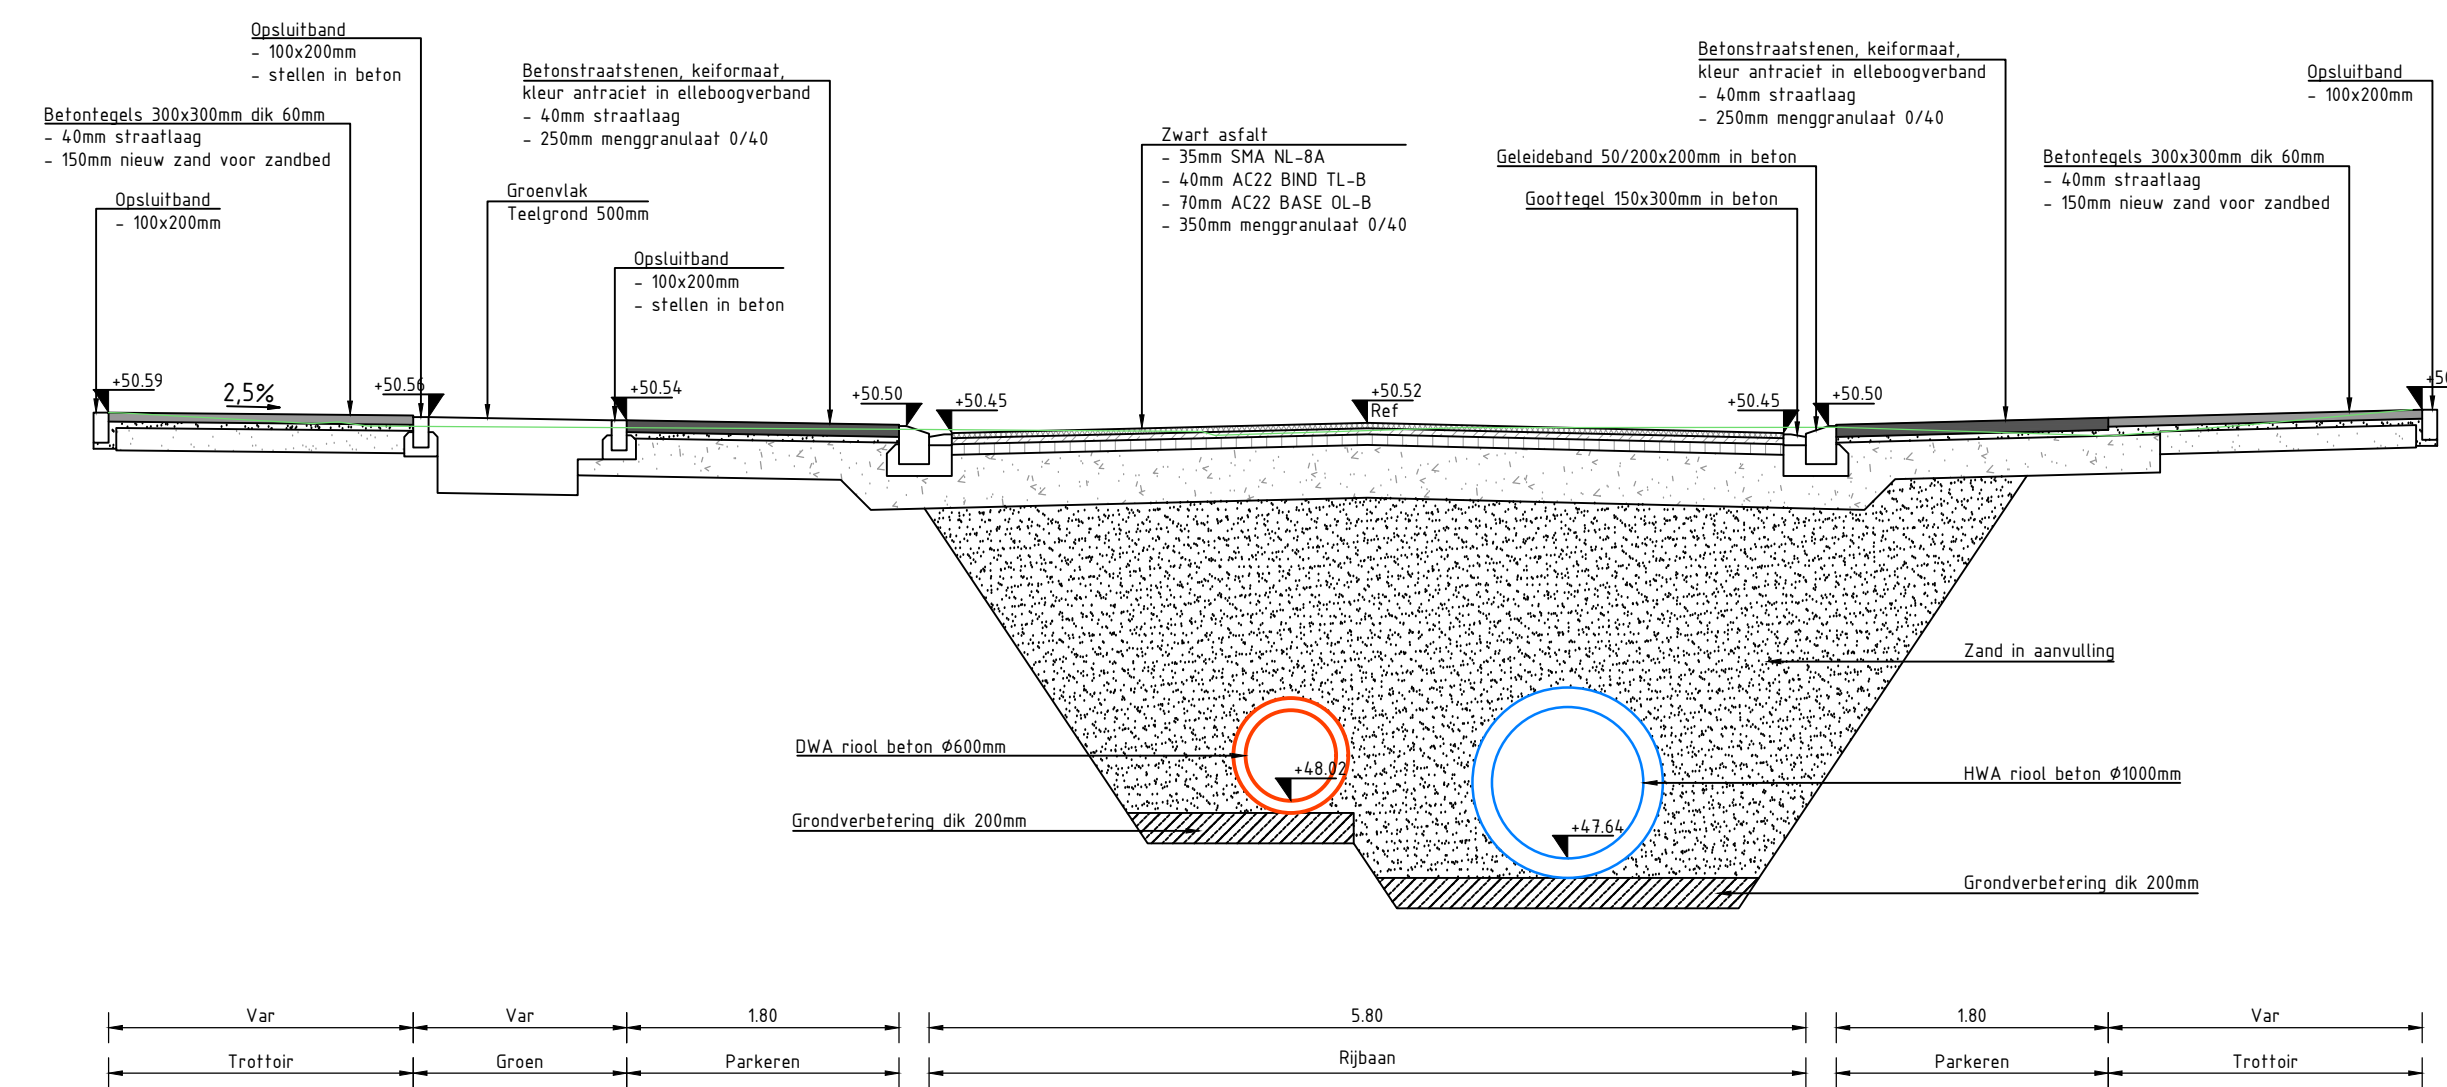

Nieuwe situatie
Dwarsprofiel DP-3
GOW-30 Proost de Beaufortstraat
Schaal 1:50

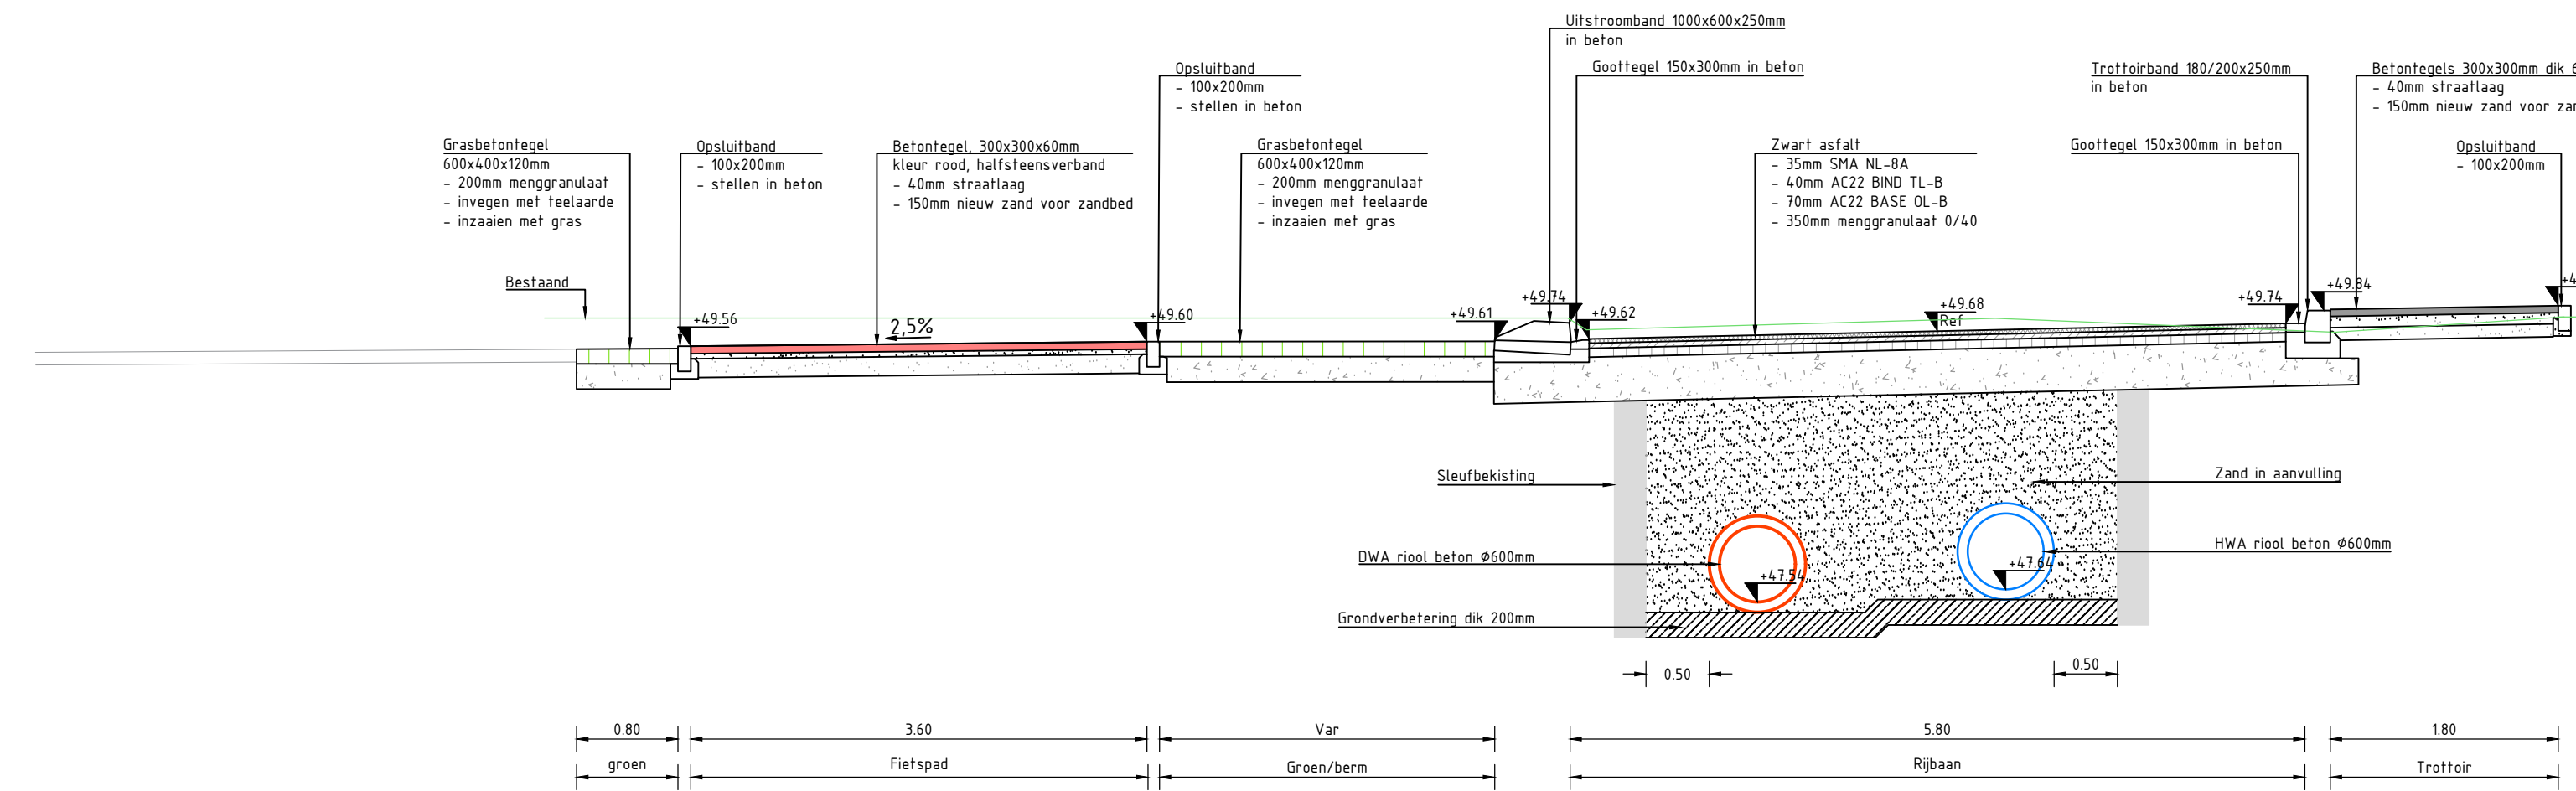

Nieuwe situatie
Dwarsprofiel DP-5
GOW-30 Proost de Beaufortstraat
Schaal 1:50

2.0	27/05/2024	DE		HK	Tweede uitgave
1.0	12/04/2024	MH	HK	HK	Eerste uitgave
versie	datum	gemaakt	gecontroleerd	inliggen	aanwijzing

Opdrachtgever:
Gemeente Meerssen
project:
Reconstructie Blauwe Loper Fase II te Meerssen
onderdeel:
Nieuwe situatie Dwarsprofielen
tekeningnummer:
23072-TK-C06
projectnummer:
23072
formaat:
594 x 1050
serie:
Bestek
blad:
1 van 2
Definitief

