




- Legenda**
- Kadastrale grens
 - Bestaande situatie
 - Nieuwe hoogte
 - Aanduiding locatie inrit
 - Bestaande riolering
 - Revisiemeting bestaand riool
 - Aanbrengen VWA riool incl. materiaal, bob en diam.
 - Aanbrengen HWA riool incl. materiaal, bob en diam.
 - Aanbrengen kolkaansluitleiding
 - Aanbrengen perceelaansluitleiding VWA, indicatief
 - Aanbrengen perceelaansluitleiding HWA, indicatief
 - Aanbrengen inspectieput VWA riool incl. putdekselhoogte
 - Aanbrengen inspectieput HWA riool incl. putdekselhoogte
 - Op hoogte stellen inspectieput
 - Aanbrengen straatkolk
 - Aanbrengen combinatiekolk

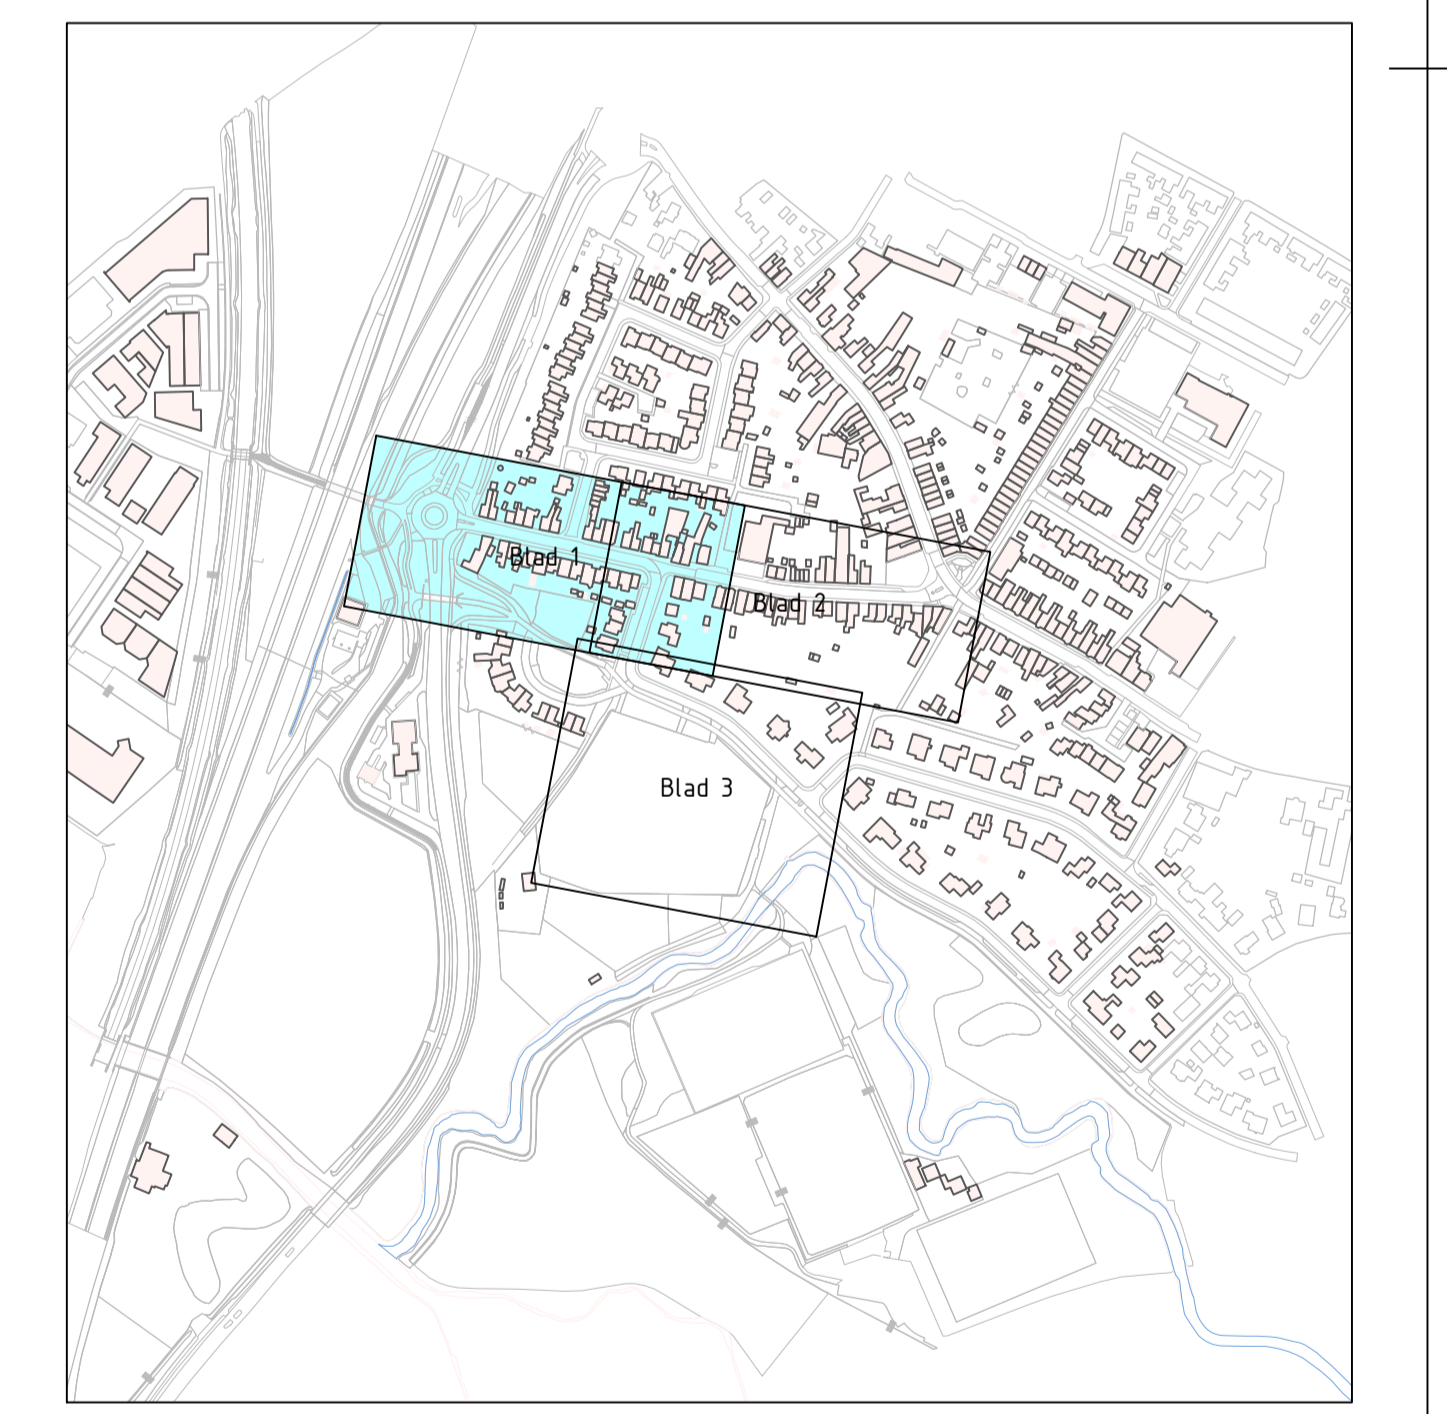

2.0	27/05/2024	DE	HK	Tweede vrijgave
1.0	12/04/2024	DE	HK	Eerste vrijgave
vers.	statu.	geplant	gepland/real.	afgepland

Opdrachtgever:
Gemeente Meerssen
 Reconstructie Blauwe Loper Fase II te Meerssen
 onderdeel:
 Nieuwe situatie Riolering
 projectnummer:
23072-TK-C02

opgavenummer: 23072
 bestek: 594x1470
 schaal: 1:200
 datum: 27/05/2024
 definitief: 1 van 3

www.cleverland.nl