


- Legenda**
- Kadastrale grens
  - Bestaande situatie
  - Nieuwe hoogte
  - Aanduiding locatie inrit
  - Bestaande riolering
  - Revisiemeting bestaand riool
  - Aanbrengen VWA riool incl. materiaal, bob en diam.
  - Aanbrengen HWA riool incl. materiaal, bob en diam.
  - Aanbrengen kolkaansluitleiding
  - Aanbrengen perceelsaansluitleiding VWA, indicatief
  - Aanbrengen perceelsaansluitleiding HWA, indicatief
  - Aanbrengen inspectieput VWA riool incl. putdekselhoogte
  - Aanbrengen inspectieput HWA riool incl. putdekselhoogte
  - Op hoogte stellen inspectieput
  - Aanbrengen straatkolk
  - Aanbrengen combinatiekolk

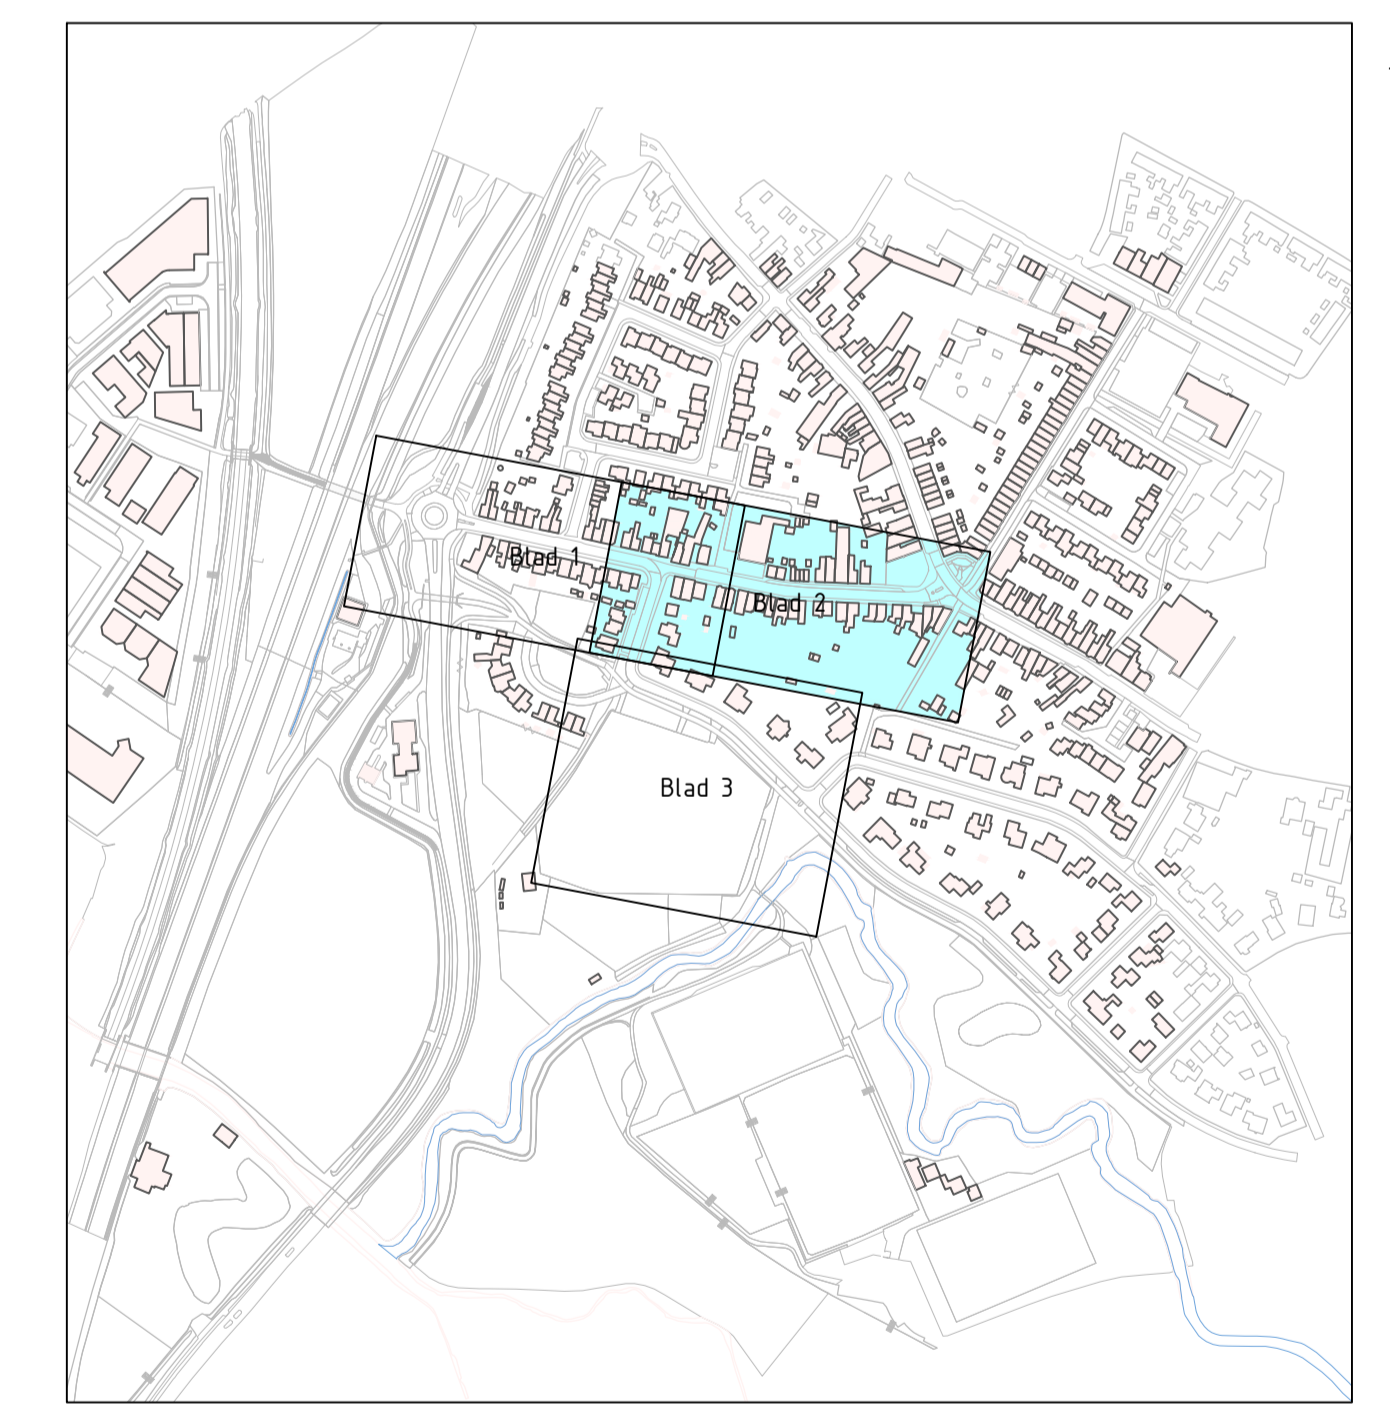

2.0	27/05/2024	DE		HK	Tweede vrijgave
1.0	12/04/2024	DE	HK	HK	Eerste vrijgave
naam	titel	geplant	gecontroleerd	afgeplaat	overzichtig

**Gemeente Meerssen**  
 project  
**Reconstructie Blauwe Loper Fase II te Meerssen**  
 onderdeel  
**Nieuwe situatie Riolering**  
 tekeningnummer  
**23072-TK-C02**  
 projectnummer: 23072      formaat: 594x1470  
 Bestek: 1.200  
 Definitief: 2 van 3



Kleverland  
 0111 8 3 1000  
 Kaveling Cleverland 10  
 4007 CA Breda  
 www.cleverland.nl