


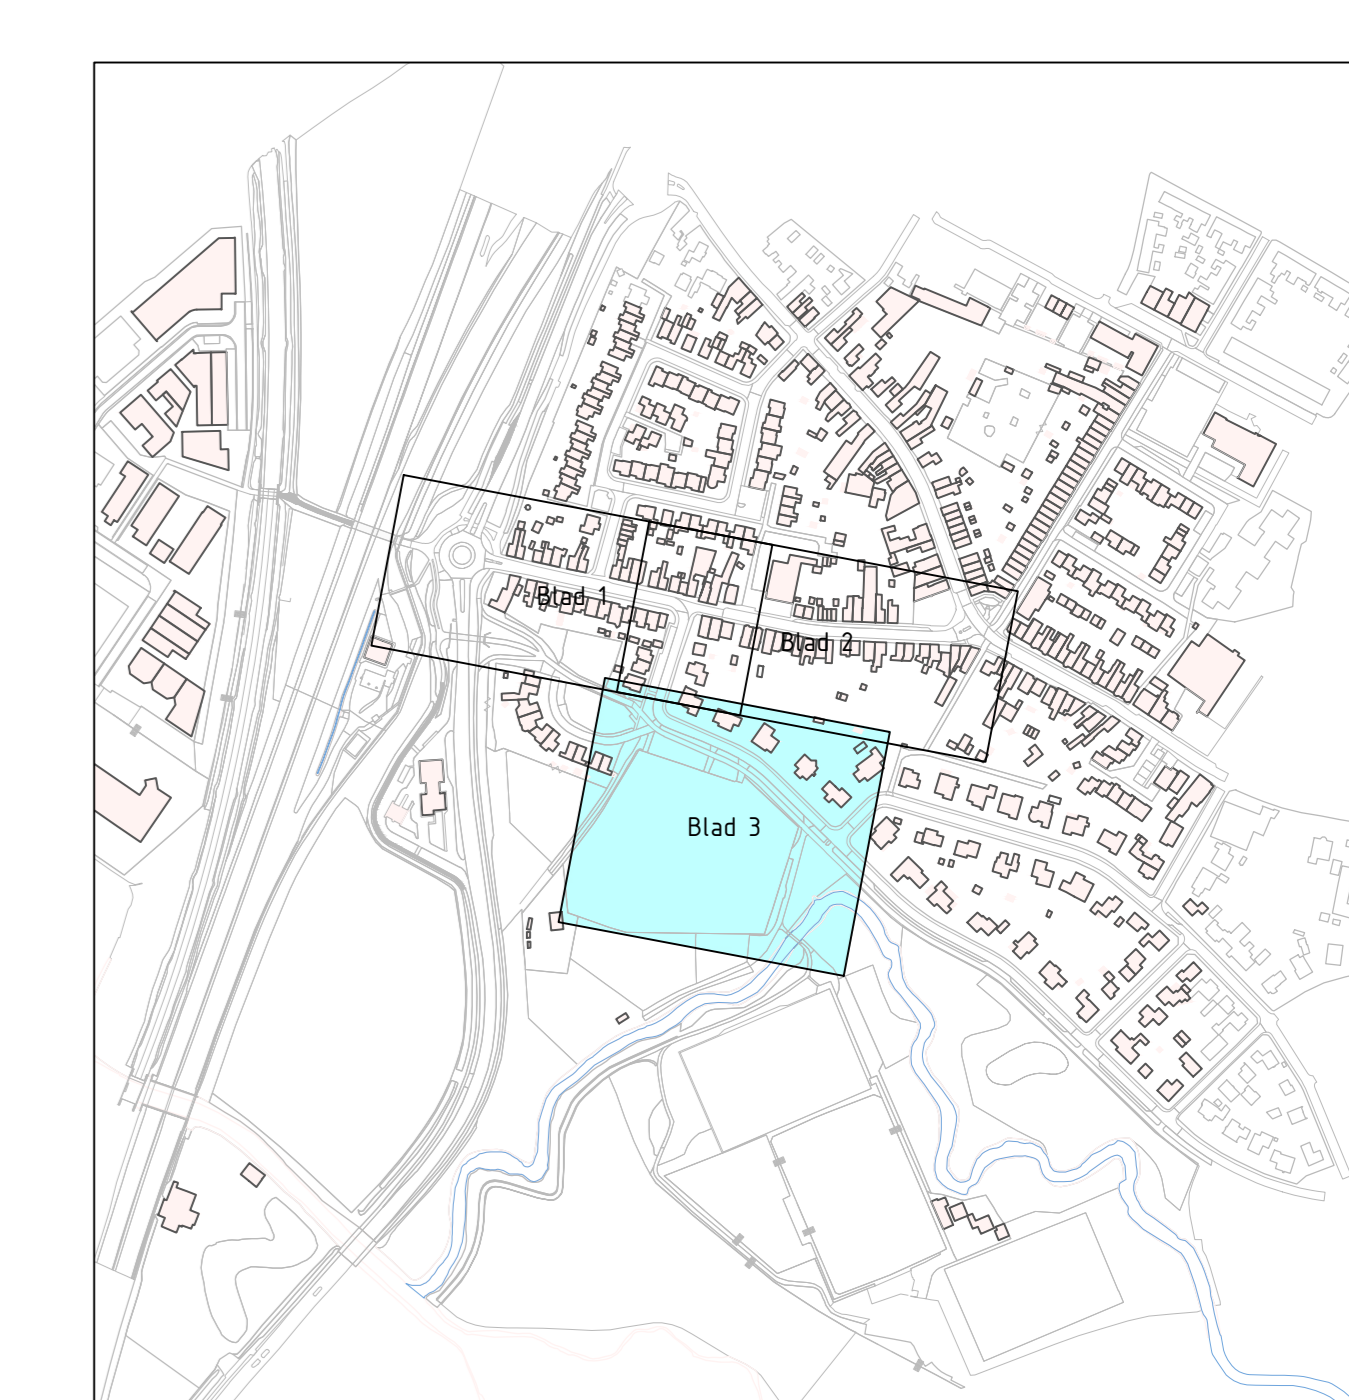

- Legenda**
- Kadastrale grens
 - Bestaande situatie
 - Nieuwe hoogte
 - Aanduiding locatie inrit
 - Bestaande riolering
 - Revisienering bestaand riool
 - Aanbrengen VWA riool incl. materiaal, bob en diam.
 - Aanbrengen HWA riool incl. materiaal, bob en diam.
 - Aanbrengen kolkaansluitleiding
 - Aanbrengen perceelsaansluitleiding VWA, indicatief
 - Aanbrengen perceelsaansluitleiding HWA, indicatief
 - Aanbrengen inspectieput VWA riool incl. putdekshoogte
 - Aanbrengen inspectieput HWA riool incl. putdekshoogte
 - Op hoogte stellen inspectieput
 - Aanbrengen straatkolk
 - Aanbrengen combinatiekolk



2.0	27/05/2024	DE	HK	Tweede vrijgave
1.0	12/04/2024	DE	HK	Eerste vrijgave

Omschrijving:
Gemeente Meerssen
 project:
Reconstructie Blauwe Loper Fase II te Meerssen
 werkdag:
Nieuwe situatie Riolering
 tekeningnummer:
23072-TK-C02

schaal:
 23072 A0
 Bestek 1:200
 Definitief 3 van 3