


- Legenda**
- Werkgrens
 - Kadastrale grens
 - Bestaande situatie
 - Bestaande hoogte
 - Hoogte nieuwe situatie
 - Verkenning verharding
 - Aanduiding locatie inrit
 - Aanbrengen trottoirband 180/200x250mm, kleur: grijs
 - Aanbrengen geleideband 50/200x250mm, kleur: grijs
 - Aanbrengen opsluitband 80x200mm, kleur: grijs (geveltunen)
 - Aanbrengen opsluitband 100x200mm, kleur: grijs
 - Aanbrengen opsluitband 200x200mm, kleur: grijs
 - Aanbrengen kantaag betonstraatstenen KF, 2 strekken kleur: grijs
 - Aanbrengen kantaag gootegel 150x300x50mm, kleur: grijs
 - Aanbrengen parkeerverkeiding, betonstraatstenen KF kleur: wit
 - Aanbrengen inritconstructie, inritblokken 800x180x500mm
 - Aanbrengen asfaltverharding (rijbaan)
 - Aanbrengen asfaltverharding (fietsstrook)
 - Aanbrengen asfaltverharding (fietspad)
 - Aanbrengen asfaltverharding getrapte aansluiting
 - Aanbrengen straatbakstenen DF, halfsteensverband, kleur: rood (middengeleider)
 - Aanbrengen betonstraatstenen KF, keperverband, kleur: heidepaars (rijbaan)
 - Aanbrengen betonstraatstenen KF, elleboogverband, kleur: antraciet (parkeervak)
 - Aanbrengen betonstraatstenen KF, halfsteensverband, kleur: heidepaars (Proostenhof)
 - Aanbrengen betontegels 300x300x60mm, halfsteensverband, kleur: grijs (trottoir en inrit)
 - Aanbrengen betontegels 300x300x60mm, halfsteensverband, kleur: rood (fietspad)
 - Aanbrengen halfverharding Graustabiel, kleur: geel (pad)
 - Aanvullen en herprofielen menggranulaat (pad)
 - Aanbrengen grasbetontegels 600x400x120mm
 - Herstraten bestaande verharding
 - Handhaven waterpijpen en brandkranen, verplaatsen als deze in de bandenlijn staan
 - Aanbrengen inspectieput hemelwaterafvoer (HWA)
 - Aanbrengen inspectieput vuilwaterafvoer (VWA)
 - Op hoogte stellen putrand met dekset
 - Aanbrengen straatkolk
 - Aanbrengen combinatiekolk
 - Aanbrengen houten paal met draad
 - Aanbrengen laadpaal (herbruik)
 - Aanbrengen lichtmast (door derven)
 - Aanbrengen houten bank met leuning
 - Aanbrengen thermoplast lengtemarkering
 - Aanbrengen thermoplast faludmarkering
 - Aanbrengen thermoplast markering symbool
 - Aanbrengen wegeverf lengtemarkering
 - Aanbrengen wegeverf faludmarkering
 - Aanbrengen wegeverf markering symbool
 - Handhaven geveltunen
 - Handhaven bosschage
 - Aanbrengen groenvak (sierplantsoen/geveltun) zie groenplan
 - Inzaaien grasmengsel
 - Aanbrengen graszoden
 - Aanbrengen haag, zie groenplan
 - Aanbrengen teelgrond (nieuwe geveltunen)
 - Talud
 - Aanbrengen stapelstenen Ardener Gris
 - Handhaven boom
 - Planten boom, zie groenplan

Inhoud: 7680 m3
 Overloop buffer op 49,20m+NAP, breedte minimaal 4,00 m
 Leegloop op 47,60m+NAP
 waterpeil Geul ca 47,59+ dd juni2023

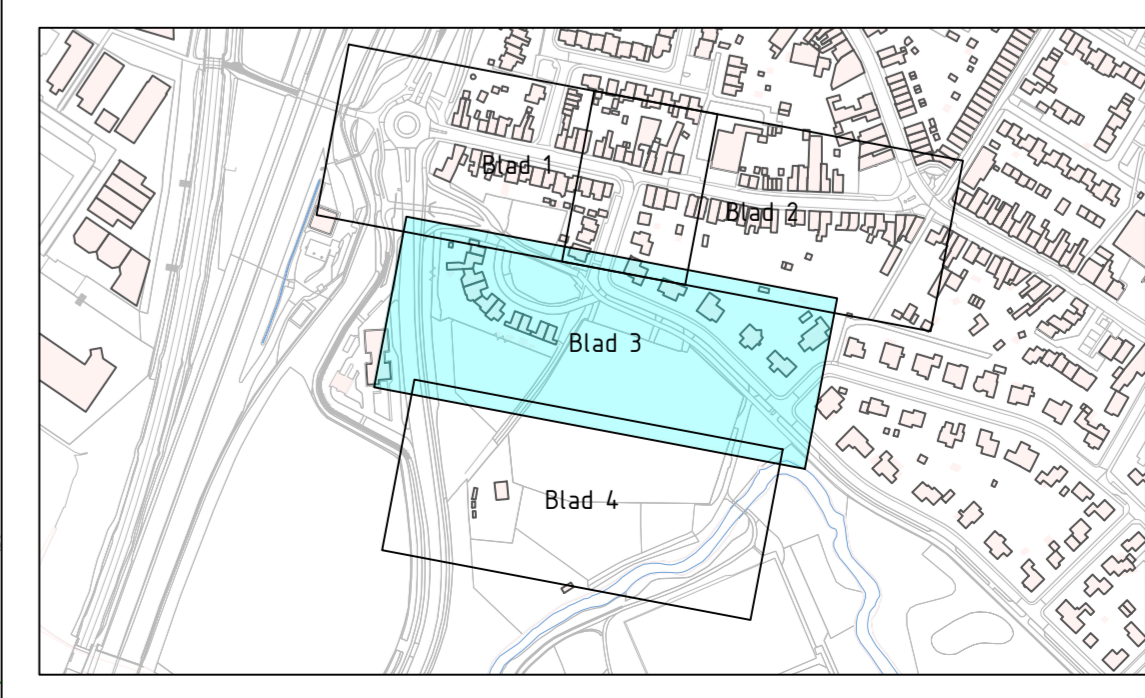

2.0	27/05/2024	DE	HK	Tweede vrijgave
1.0	12/04/2024	DE	HK	Eerste vrijgave

Gemeente Meerssen
 Reconstructie Blauwe Loper Fase II
 te Meerssen

Nieuwe situatie
 Verhardingen

Wegnummer:
 23072-TK-C03

Projectnummer: 23072
 Bestek: 1:200
 Definitief: 3 van 4

Bestanddeel: 594x1680
 Schaal: 1:200
 Datum: 27/05/2024
 www.cleverland.nl