




DETAIL 1
INRITCONSTRUCTIE
SCHAAL 1:20

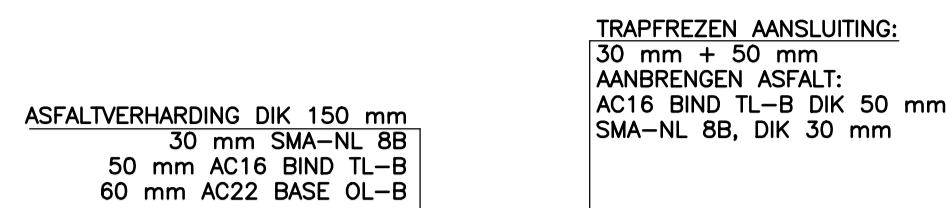


DETAIL 2
AANSLUITING NIEUW OP BESTAANDE ASFALT
SCHAAL 1:20

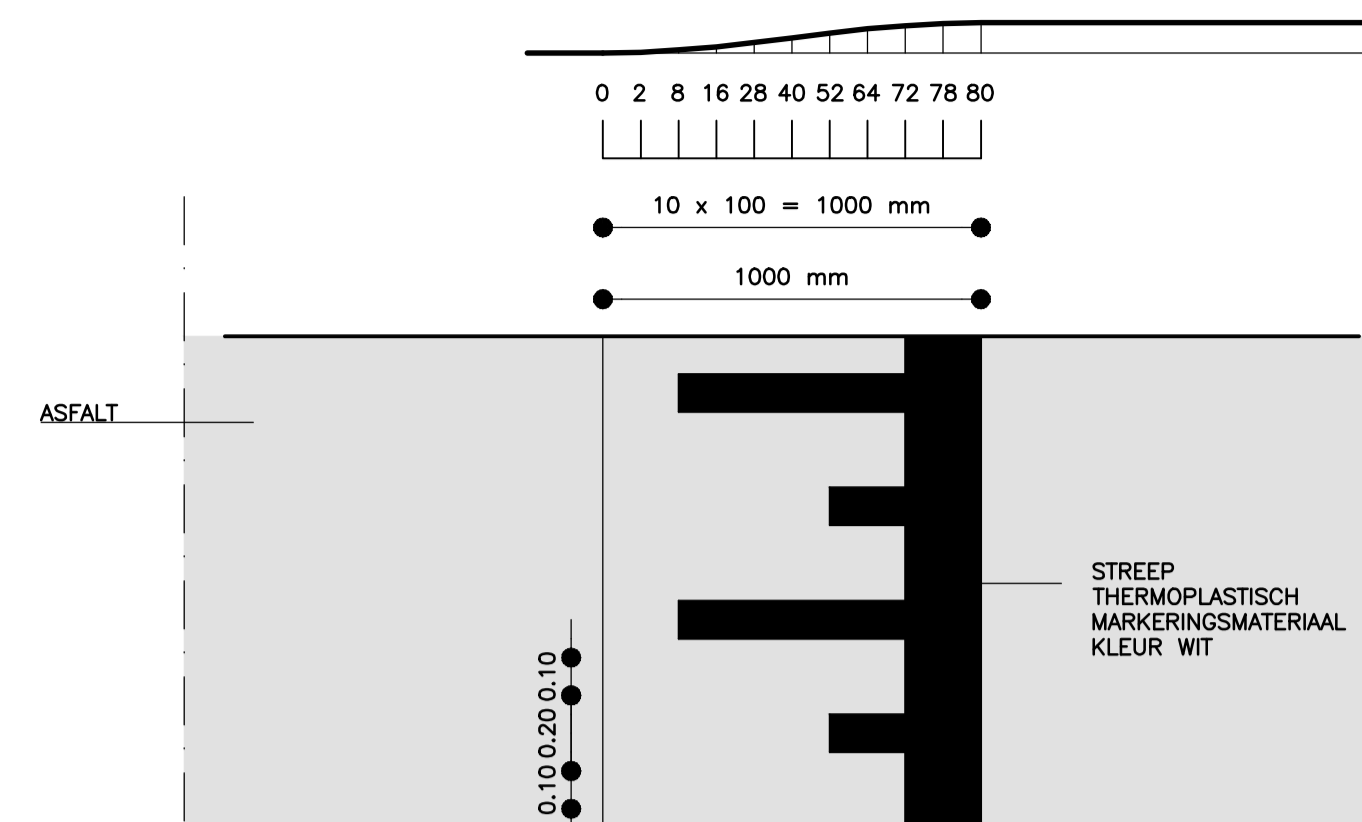


DETAIL 3
OP-/AFRIT DREMPELPLATEAU 30 km/u
(CONFORM RICHTLIJNEN CROW 2014)
SCHAAL 1:20

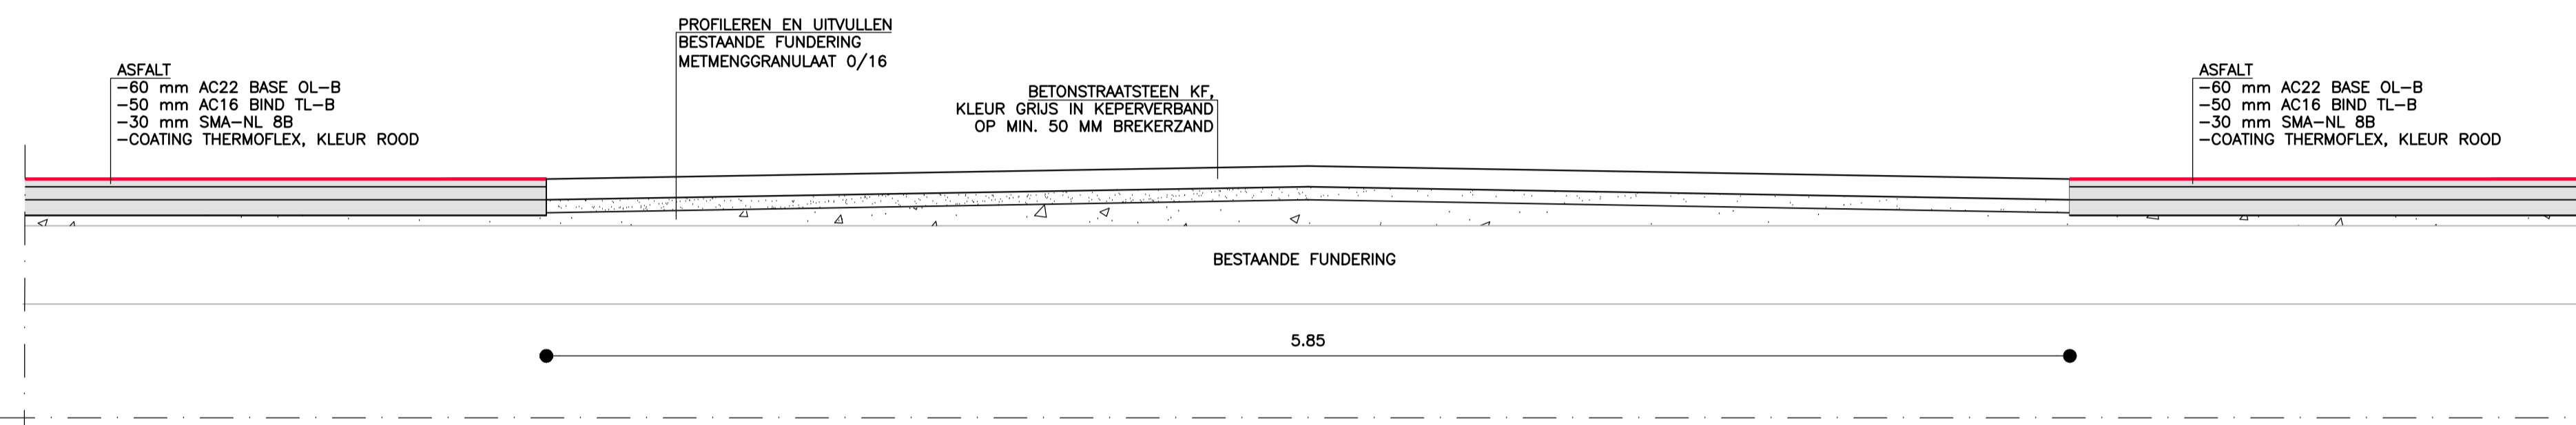

DETAIL 4
PUNAISE KASTEELSTRAAT
SCHAAL 1:20

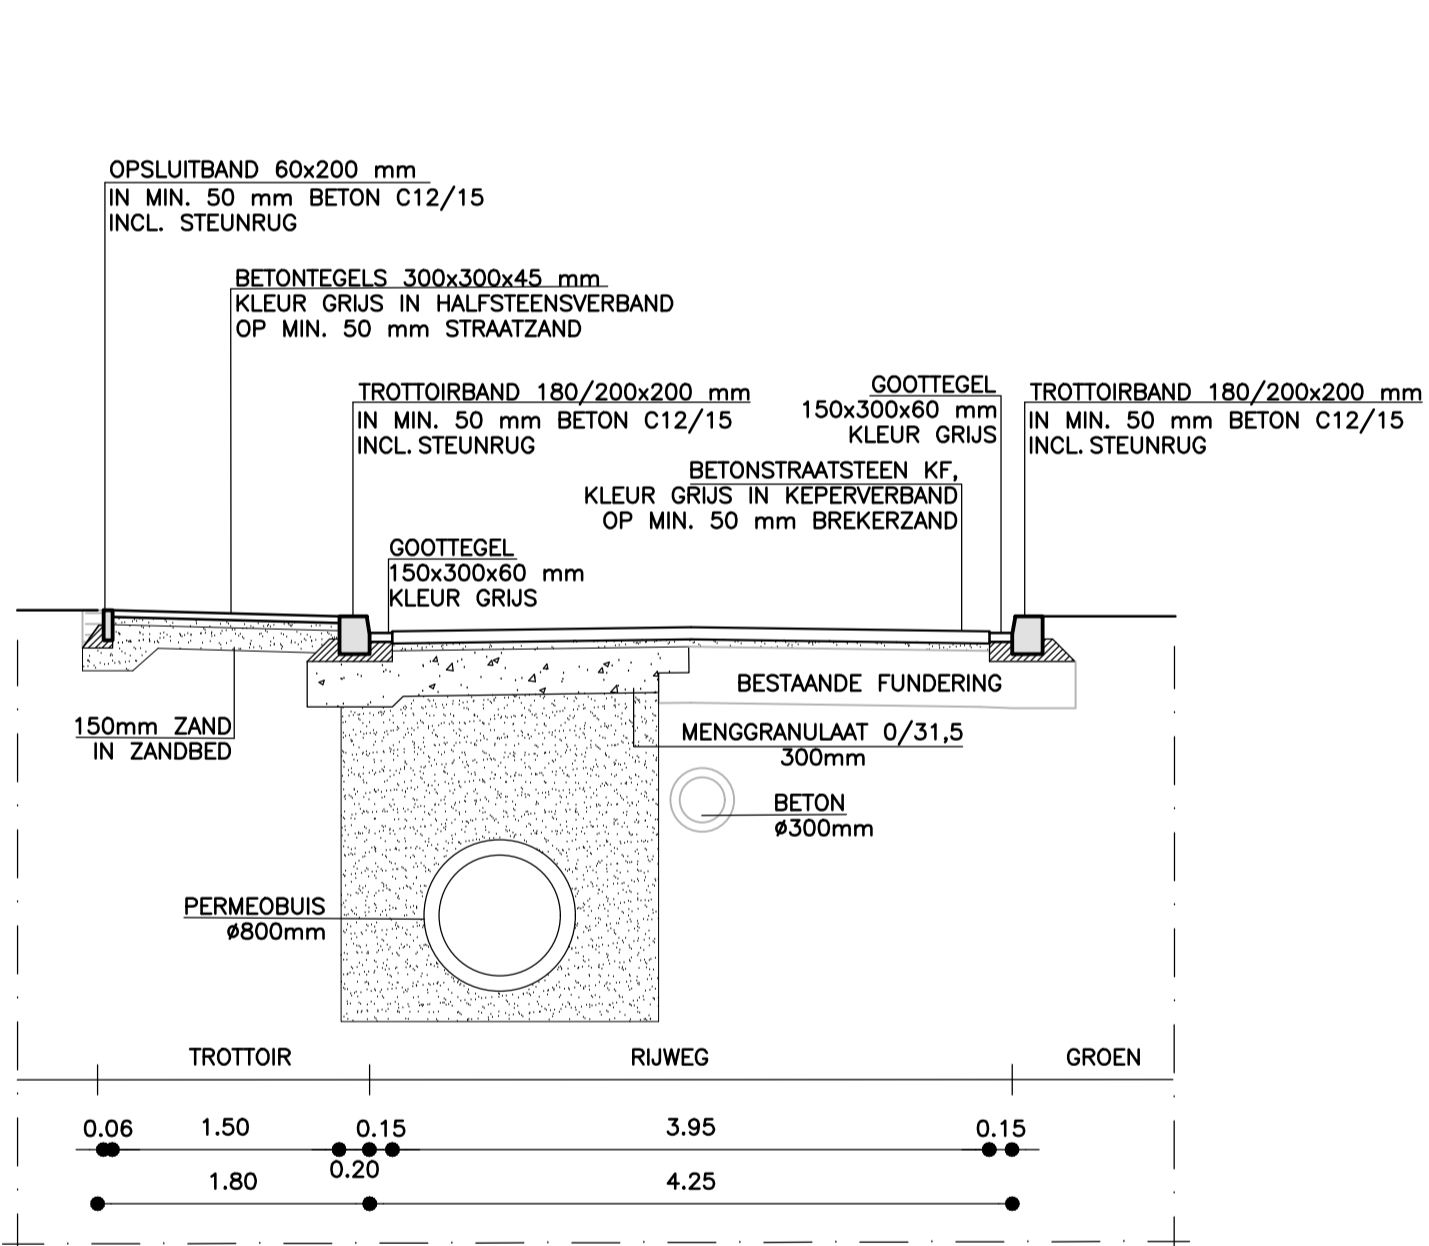


DETAIL 5
LAAD- EN LOSSTROOK ALBERT SCHWEITZERSTRAAT
SCHAAL 1:20

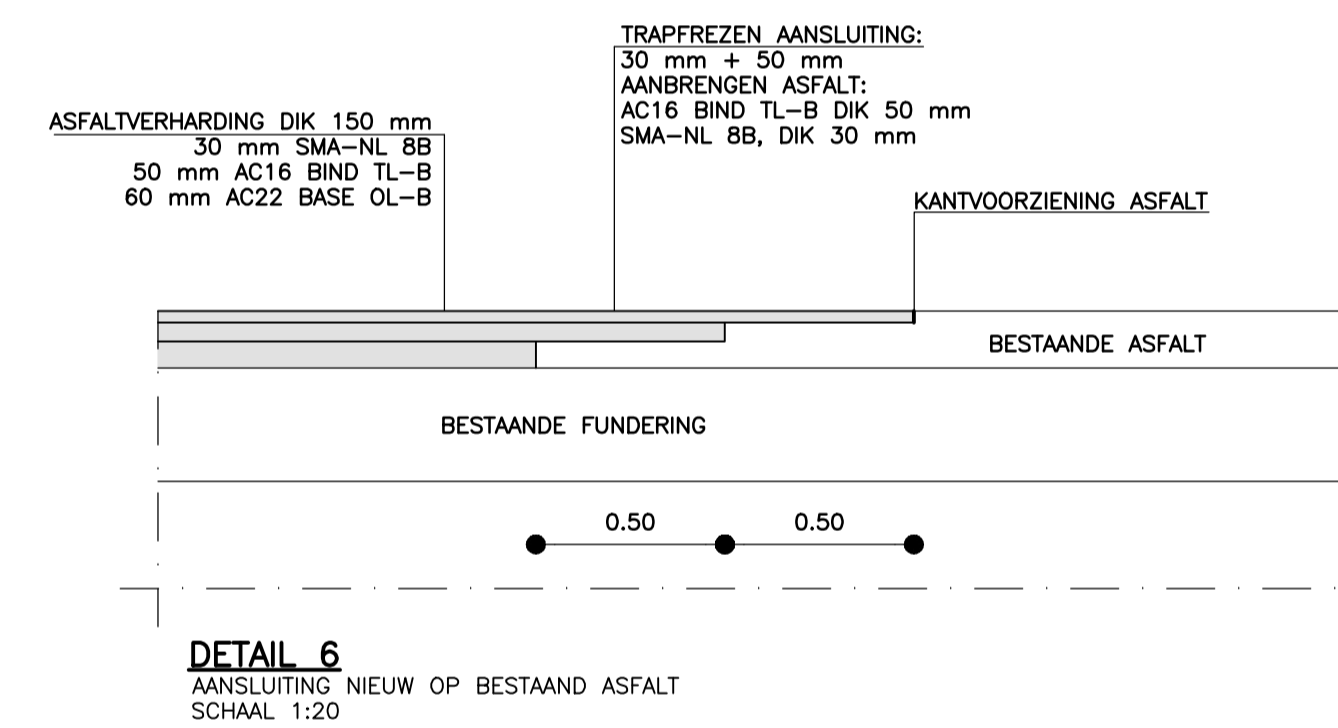


DETAIL 6
AANSLUITING NIEUW OP BESTAANDE ASFALT
SCHAAL 1:20

NORMAALPROFIEL 1

BURG. JANSSENSTRAAT
SCHAAL 1:50

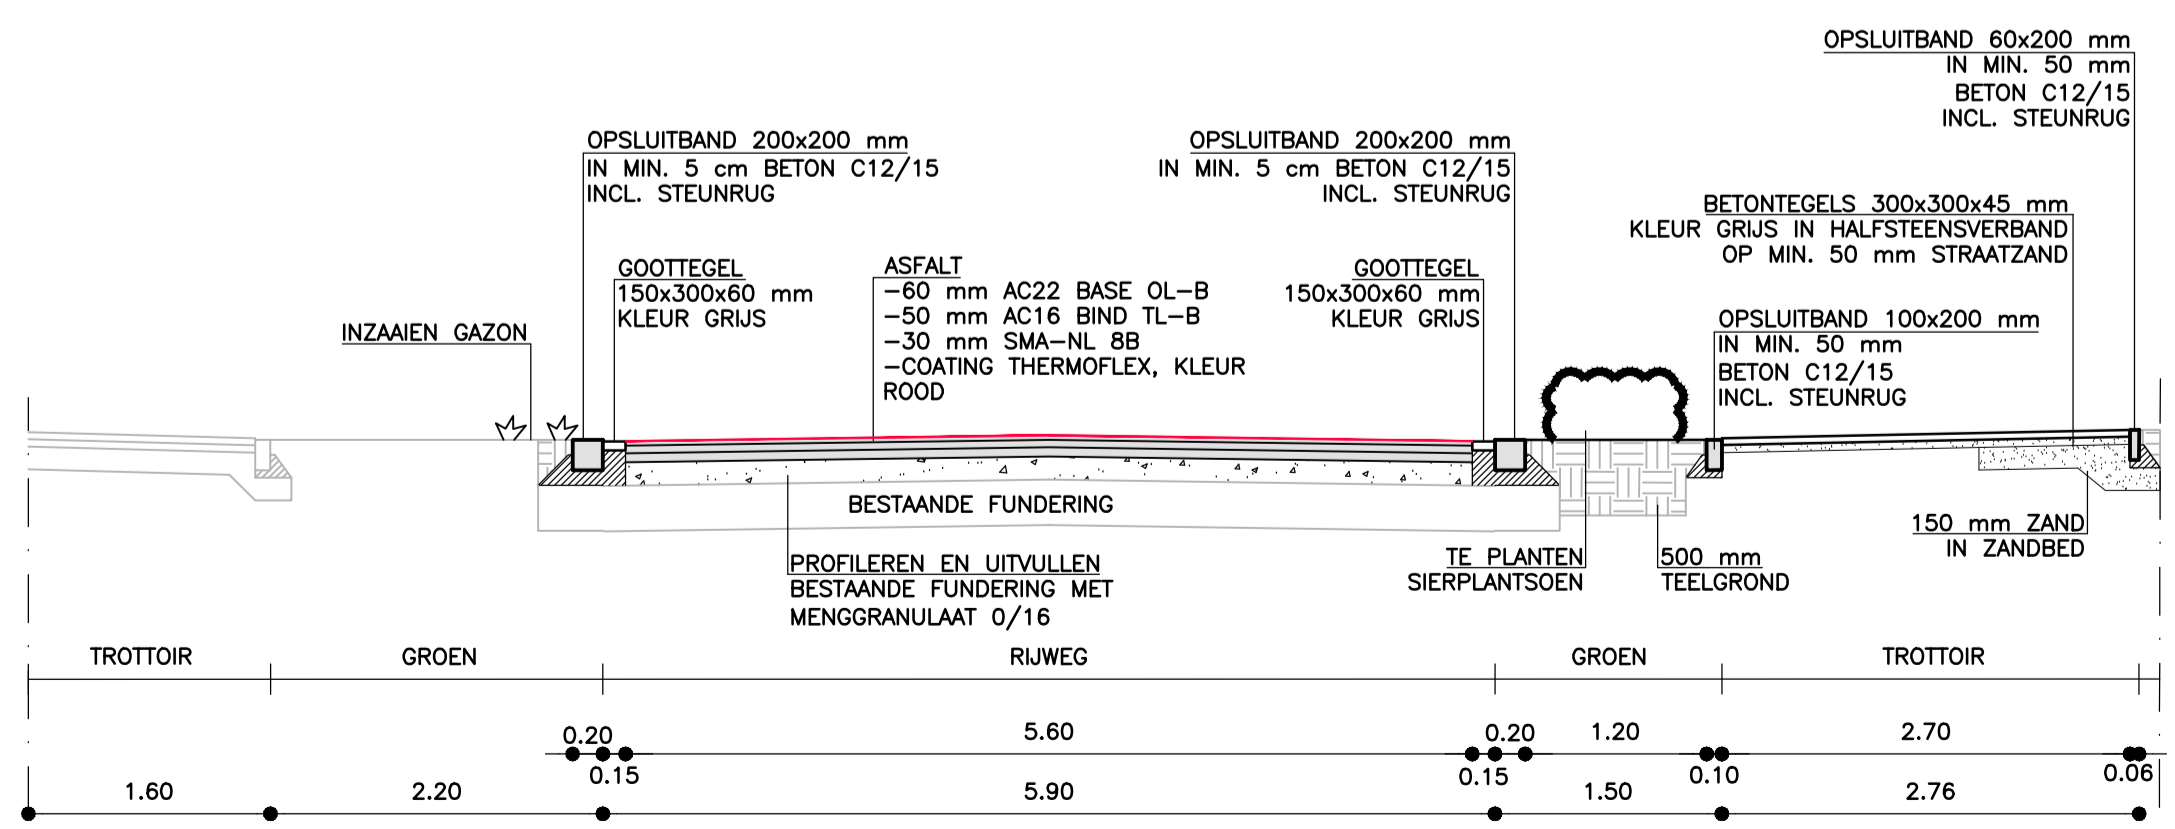

NORMAALPROFIEL 2
KASTEELSTRAAT
SCHAAL 1:50

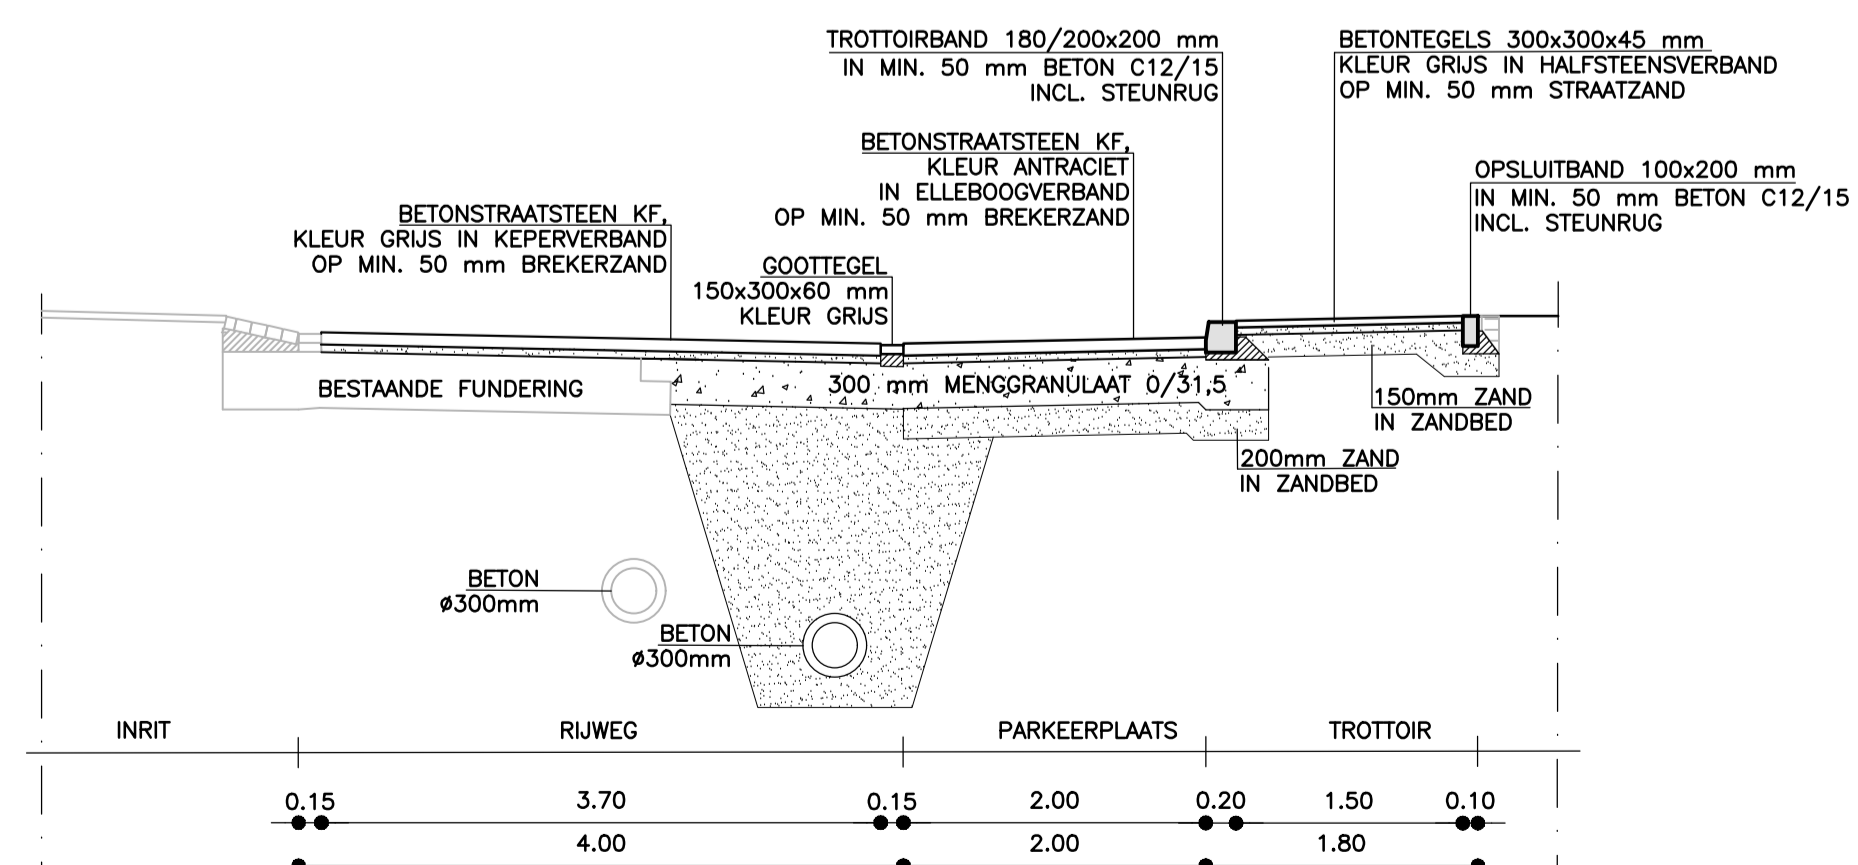

NORMAALPROFIEL 3
BURGEMEESTER HEIN CORTENSTRAAT
SCHAAL 1:50



DEFINITIEF

PLANGROEP HEGGEN B.V.

project : SCHOOLOMGEVING DE TRIANGEL

20.074

opdrachtgever : GEMEENTE MEERSSEN

onderdeel : NORMAALPROFIELEN EN DETAILS

blad B.05

getekend : BB

school : 1:20 / 1:50

datum : 14 JULI 2021

gewijzigd :

CAD-bestand : G:\2020\20.074 - Planvoorbereiding schoolomgeving De Triangel, Ulestraten\02. Bestektekeningen\02. DB\20.074 - NPROF.dwg

• Parkweg 1A Postbus 44 6120 AA Born tel.: (046) 458 22 22 fax: (046) 458 02 88 internet: www.plangroep-heggen.nl e-mail: info@plangroep-heggen.nl