

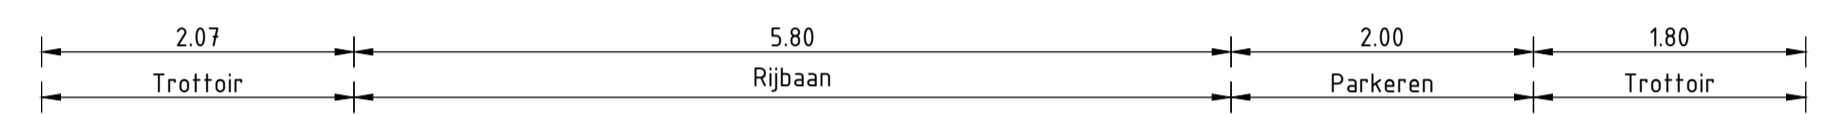
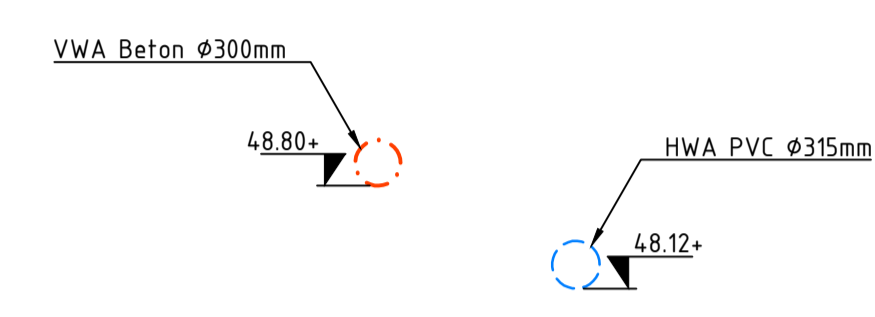
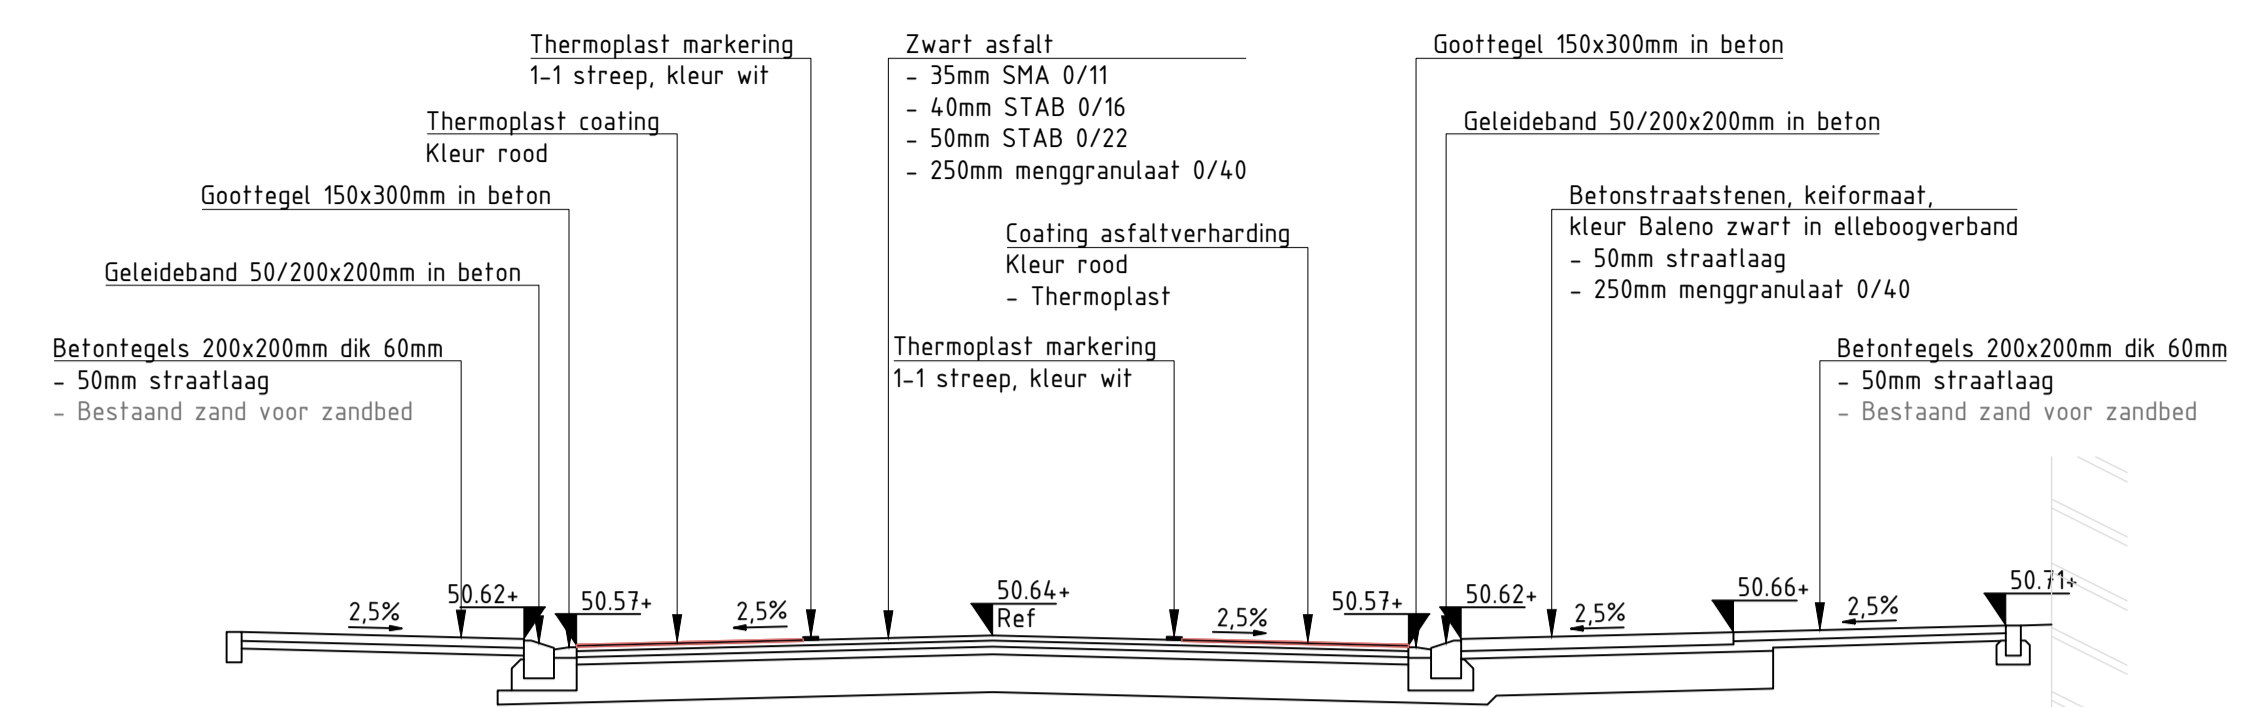
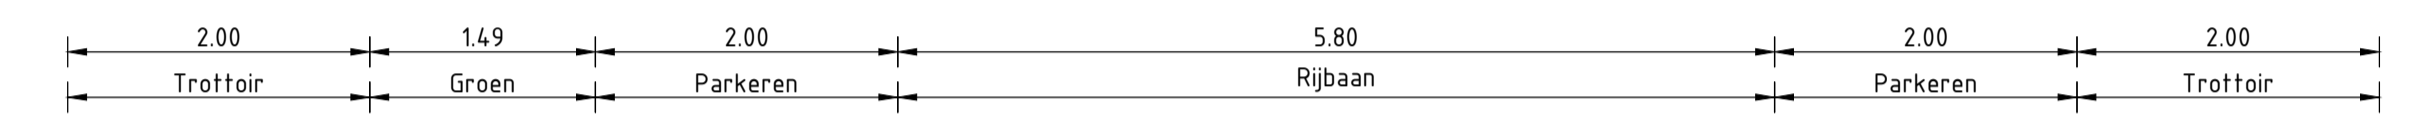





Dwarsprofiel DP-1
ETW30 St Josefstraat
Schaal 1:50

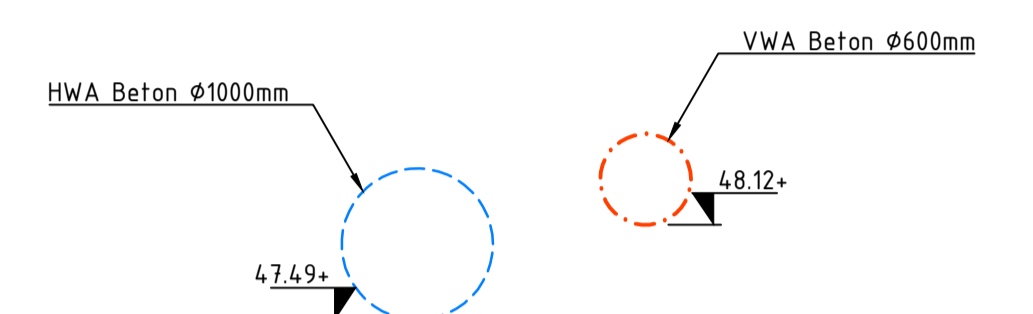





Dwarsprofiel DP-2
ETW30 St Josefstraat
Schaal 1:50

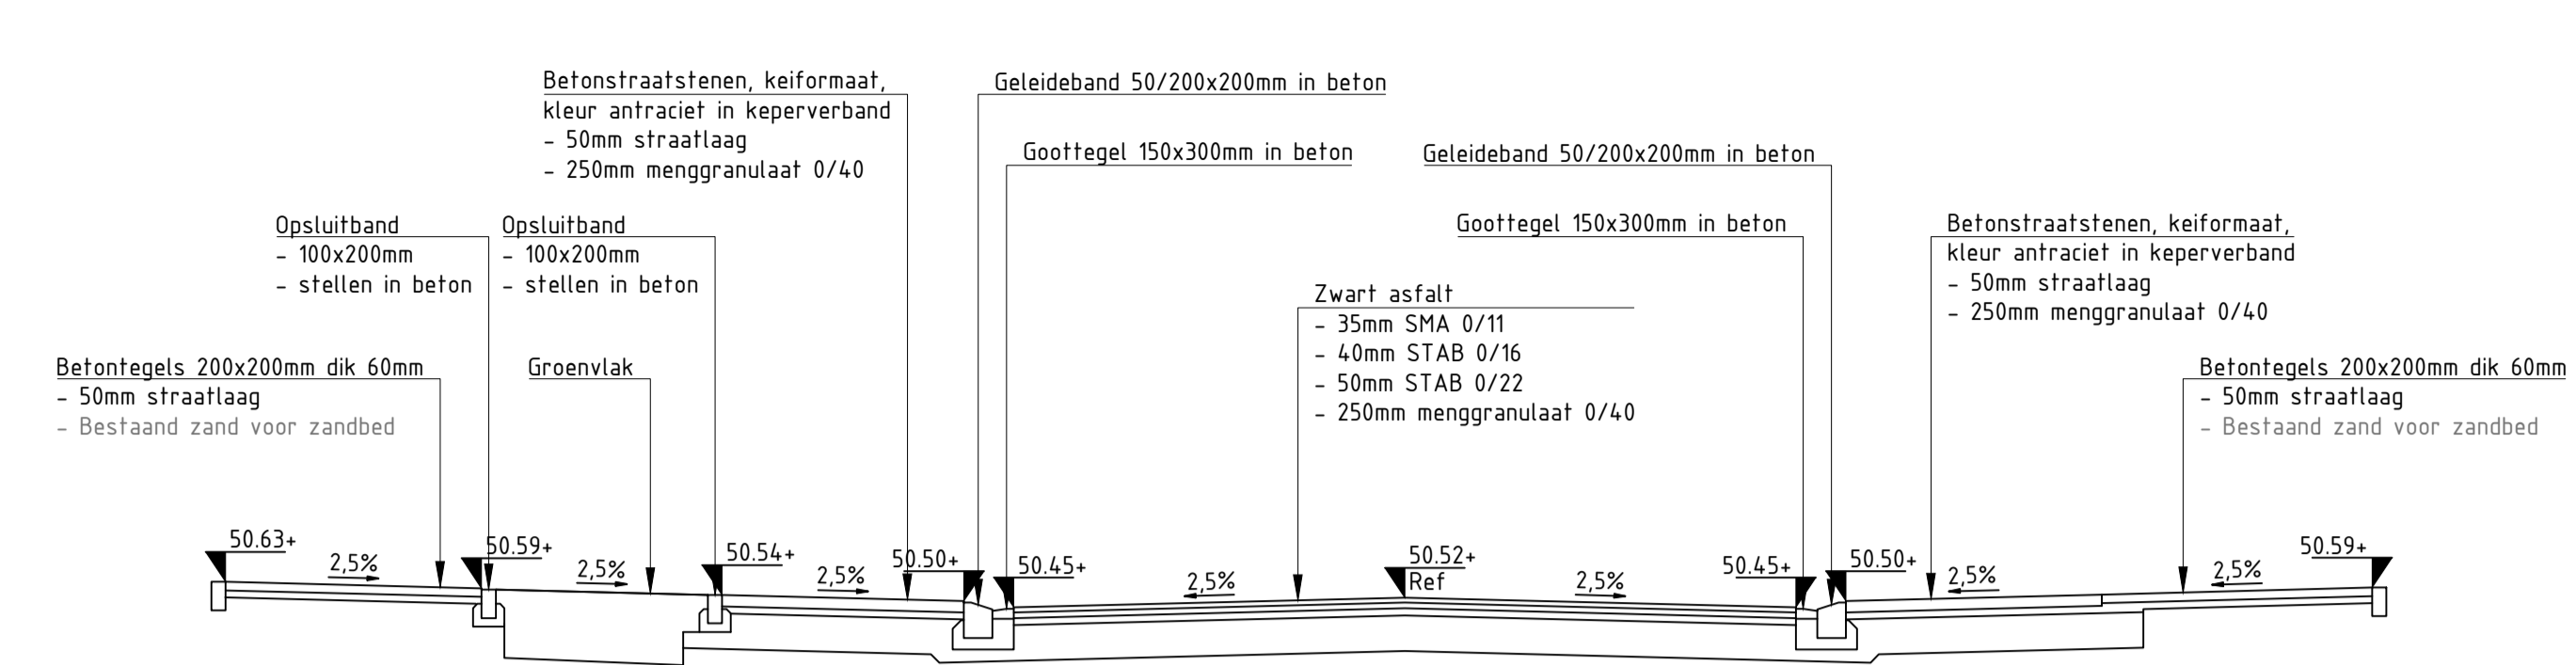

Dwarsprofiel DP-3
ETW30 Proost de Beaufortstraat
Schaal 1:50

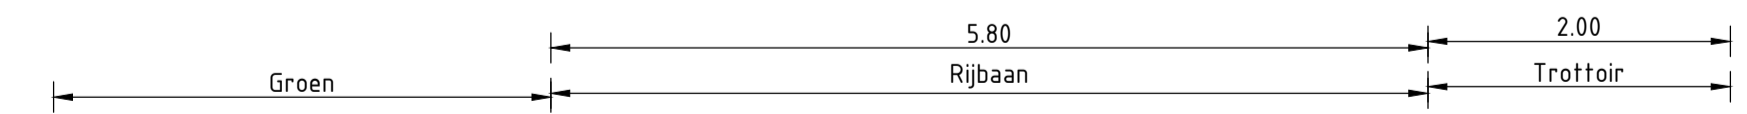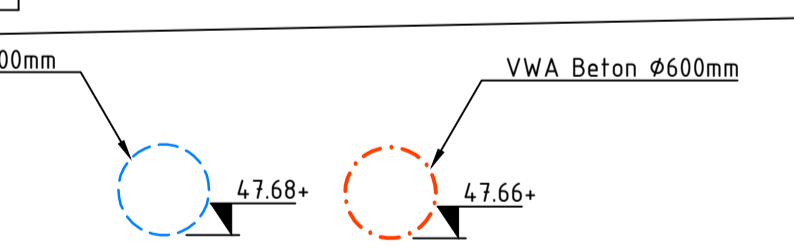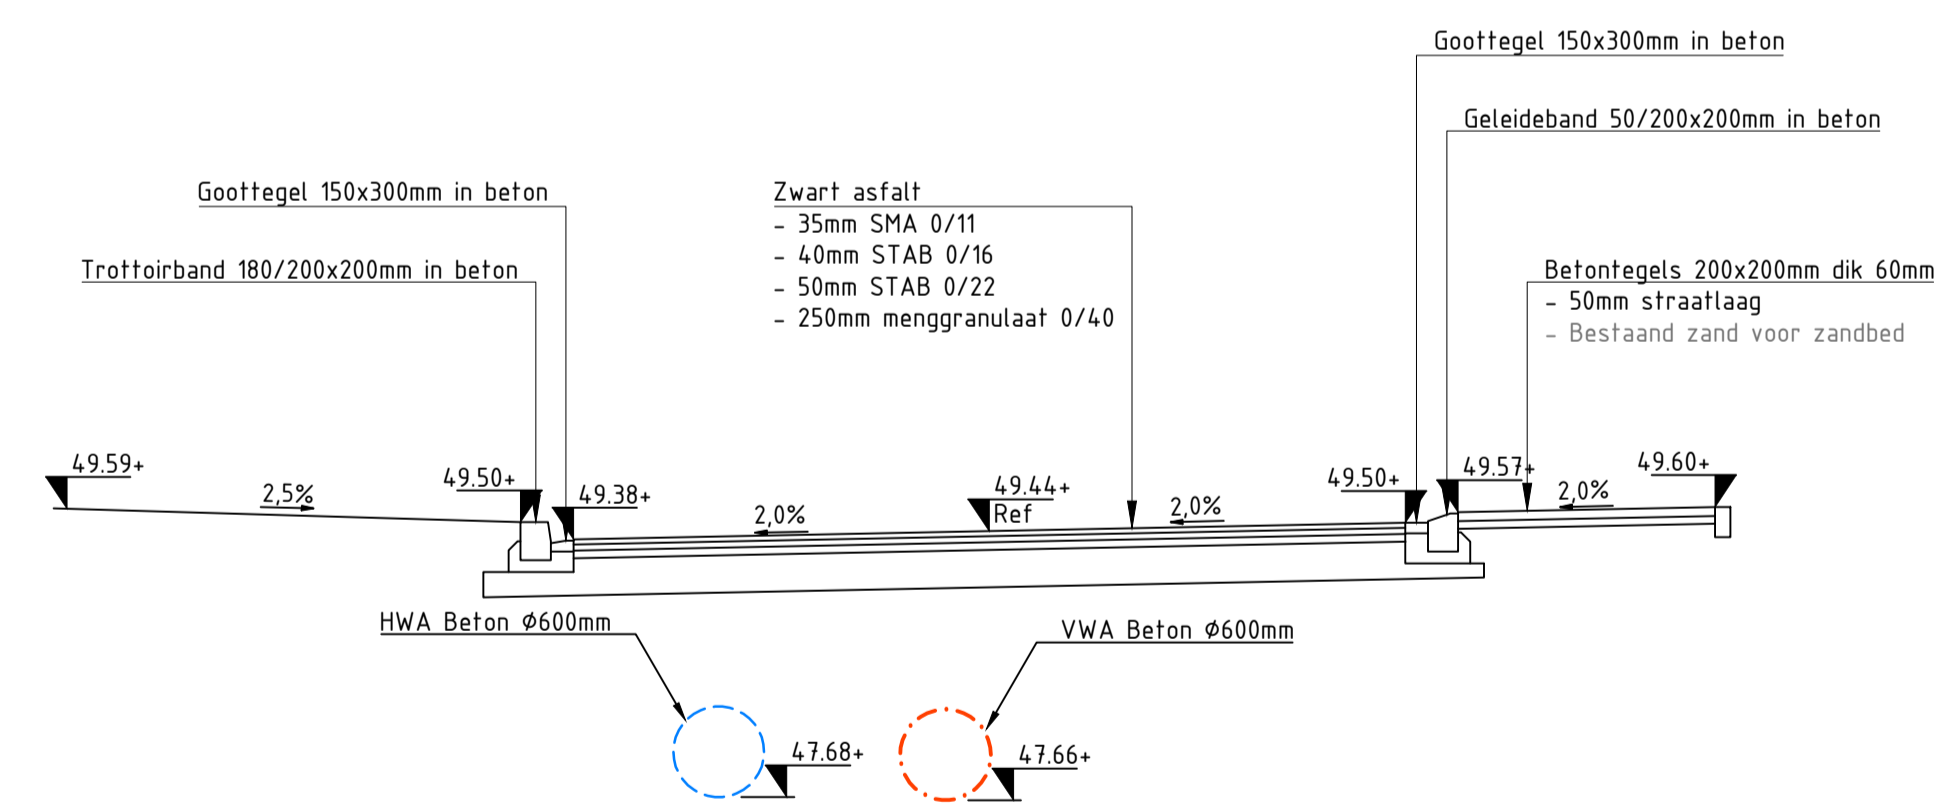

Dwarsprofiel DP-4
ETW30 Proost de Beaufortstraat
Schaal 1:50

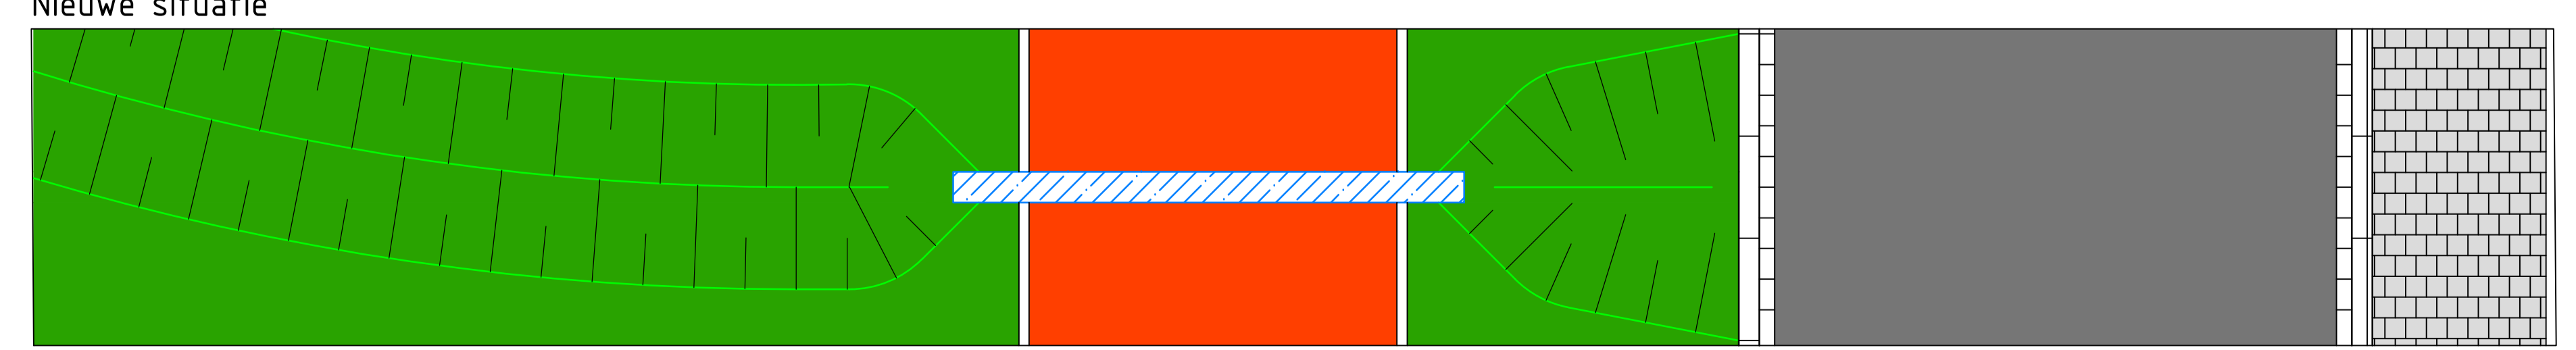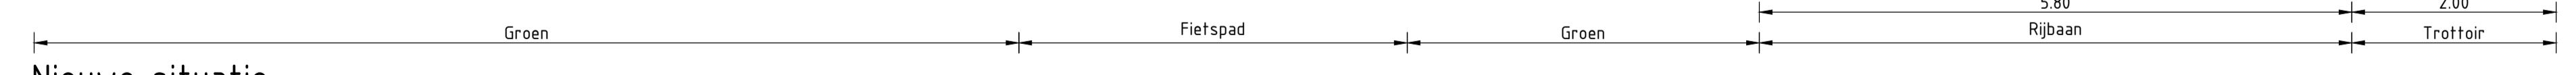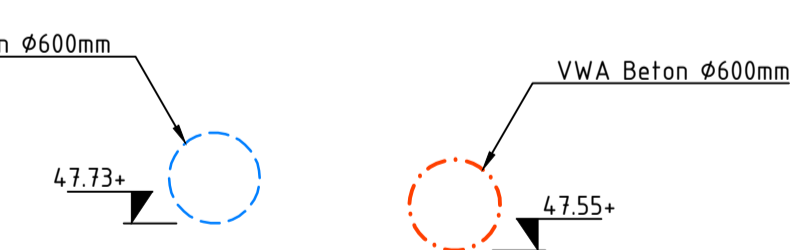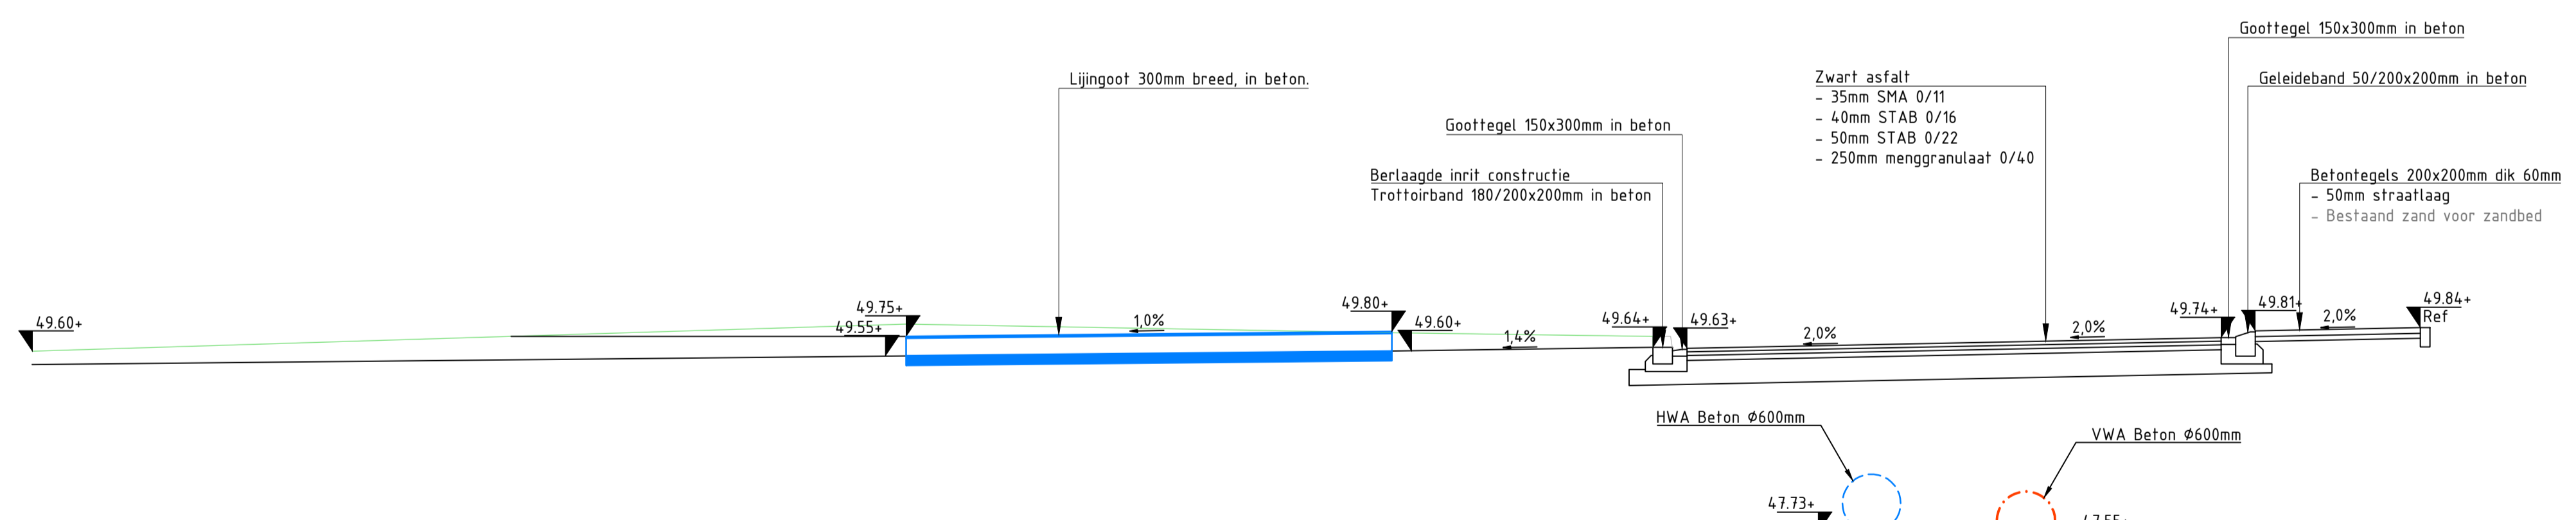

Dwarsprofiel DP-5
ETW30 Proost de Beaufortstraat
Schaal 1:50

| | | | | | |
|---------|------------|---------|---------------|-----------|----------------|
| 1.0 | 19-01-2024 | MH | EL | HK | Eerste uitgave |
| revisie | datum | gemaakt | gecontroleerd | ingesteld | aanleiding |

Opdrachtgever:
GEMEENTE MEERSSEN

project:
Blauwe Loper Fase II Meerssen

onderdeel:
**Definitief ontwerp
Dwarsprofielen**

tekeningnummer:
23072-TK-D03

projectnummer: 23072
formaat: A1 594x1050
schaal: 1:50
DO: 1:50
blad: 1 van 2
status: Concept

Meerssen: Polderweg 1
6002 ZG Meerssen
Meerssen: Polderweg 2
6011 BL Vrijheidswijk
Meerssen: Koningrijweg 100
6007 NK, Beersdijk
www.cleveland.nl