




Nieuwe situatie  
Dwarsprofiel DP-6  
Buffer - Overloop  
Schaal 1:50

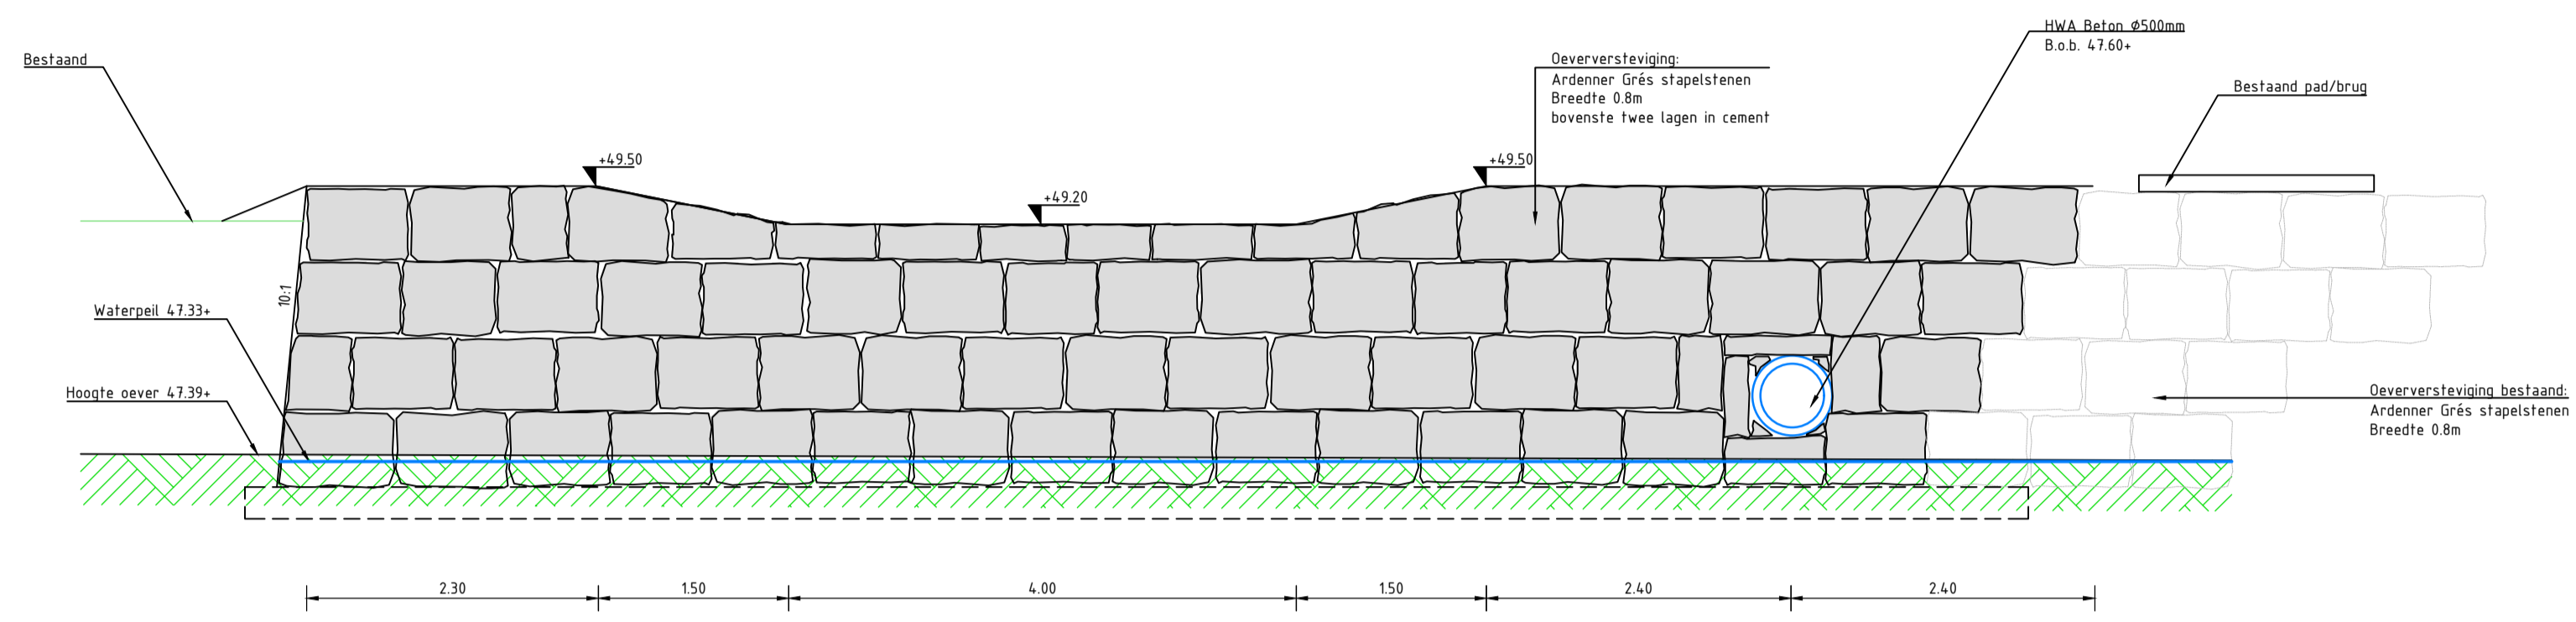

Nieuwe situatie  
Dwarsprofiel DP-8  
Vooranzicht overloop  
Schaal 1:50

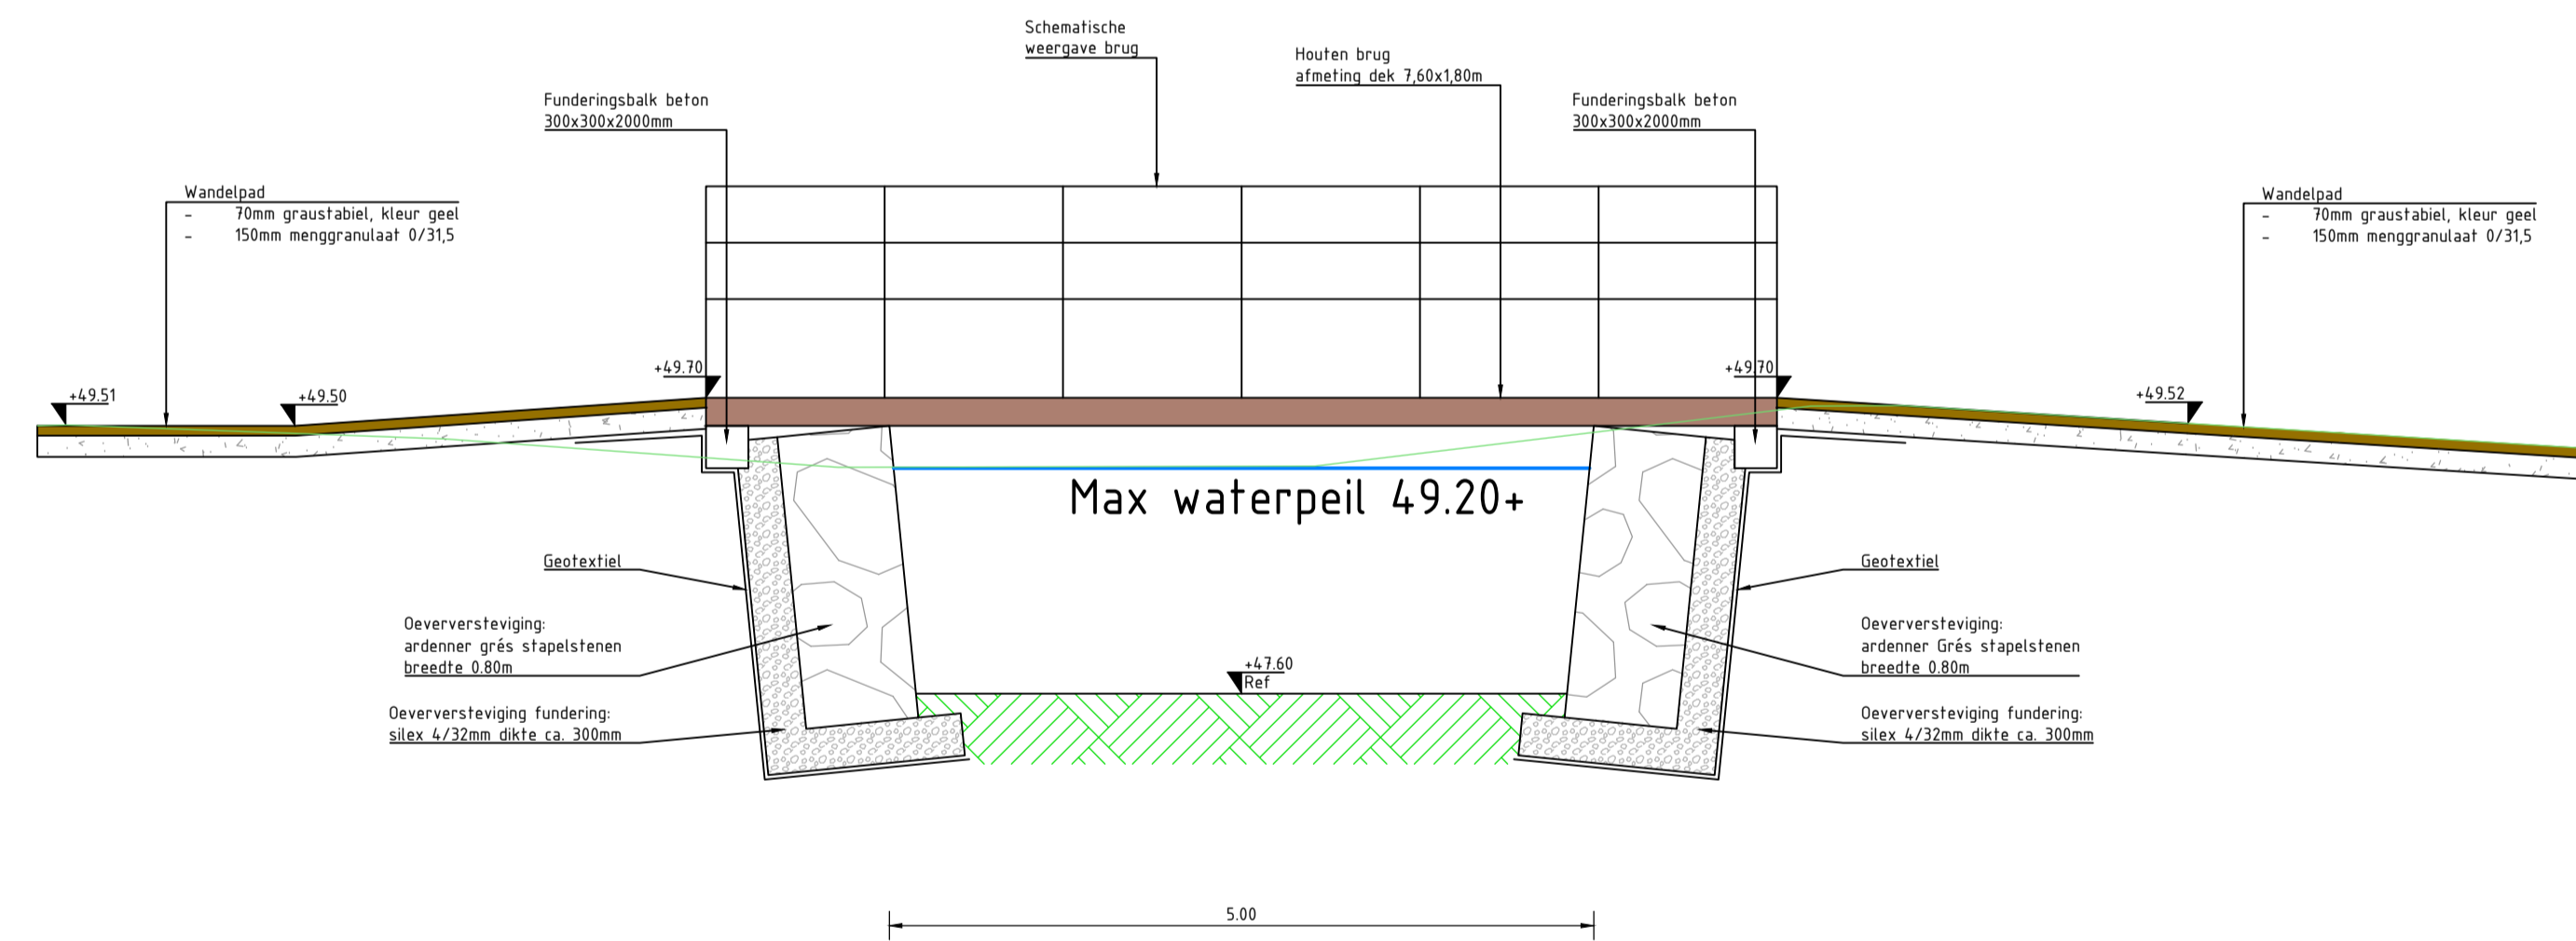

Nieuwe situatie  
Dwarsprofiel DP-9  
Brug over wadi  
Schaal 1:50

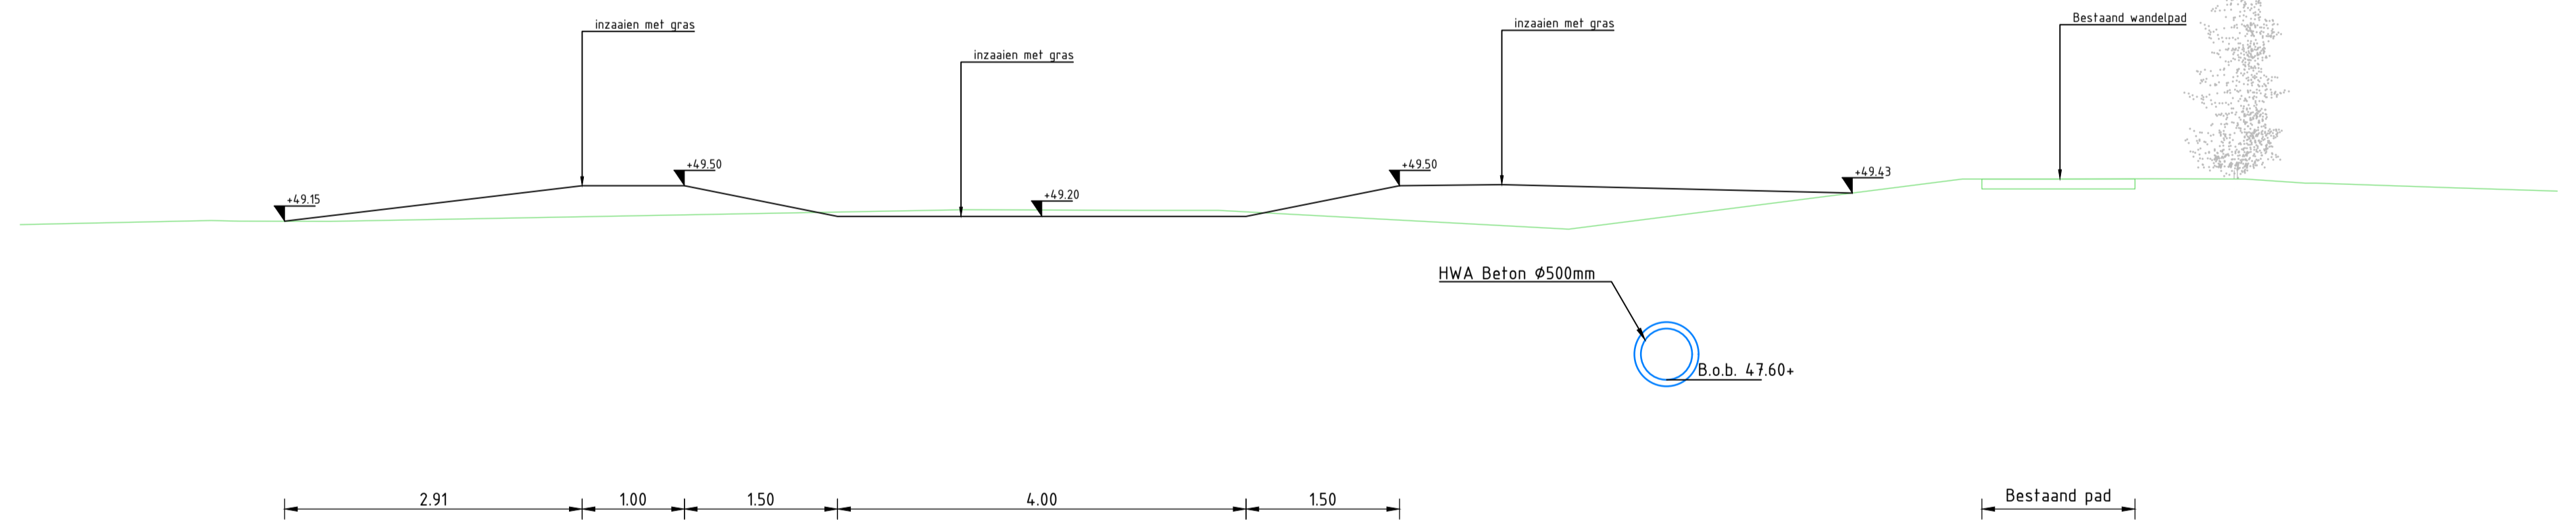

Nieuwe situatie  
Dwarsprofiel DP-7  
Buffer - Overloop  
Schaal 1:50

2.0	27/05/2024	DE		HK	Tweede uitgave
1.0	12/04/2024	MH	HK	HK	Eerste uitgave
vers.	datum	gepland.	gecontroleerd.	afgeprent.	aanwijzing

Opdrachtgever: Gemeente Meerssen

project: Reconstructie Blaauwe Loper Fase II te Meerssen

onderdeel: Nieuwe situatie Dwarsprofielen

tekeningnummer: 23072-TK-C06

projectnummer: 23072  
formaat: 594 x 1050  
blad: 1 van 2  
Bestek: 1:50  
blad: 2 van 2  
Definitief



www.cleverland.nl