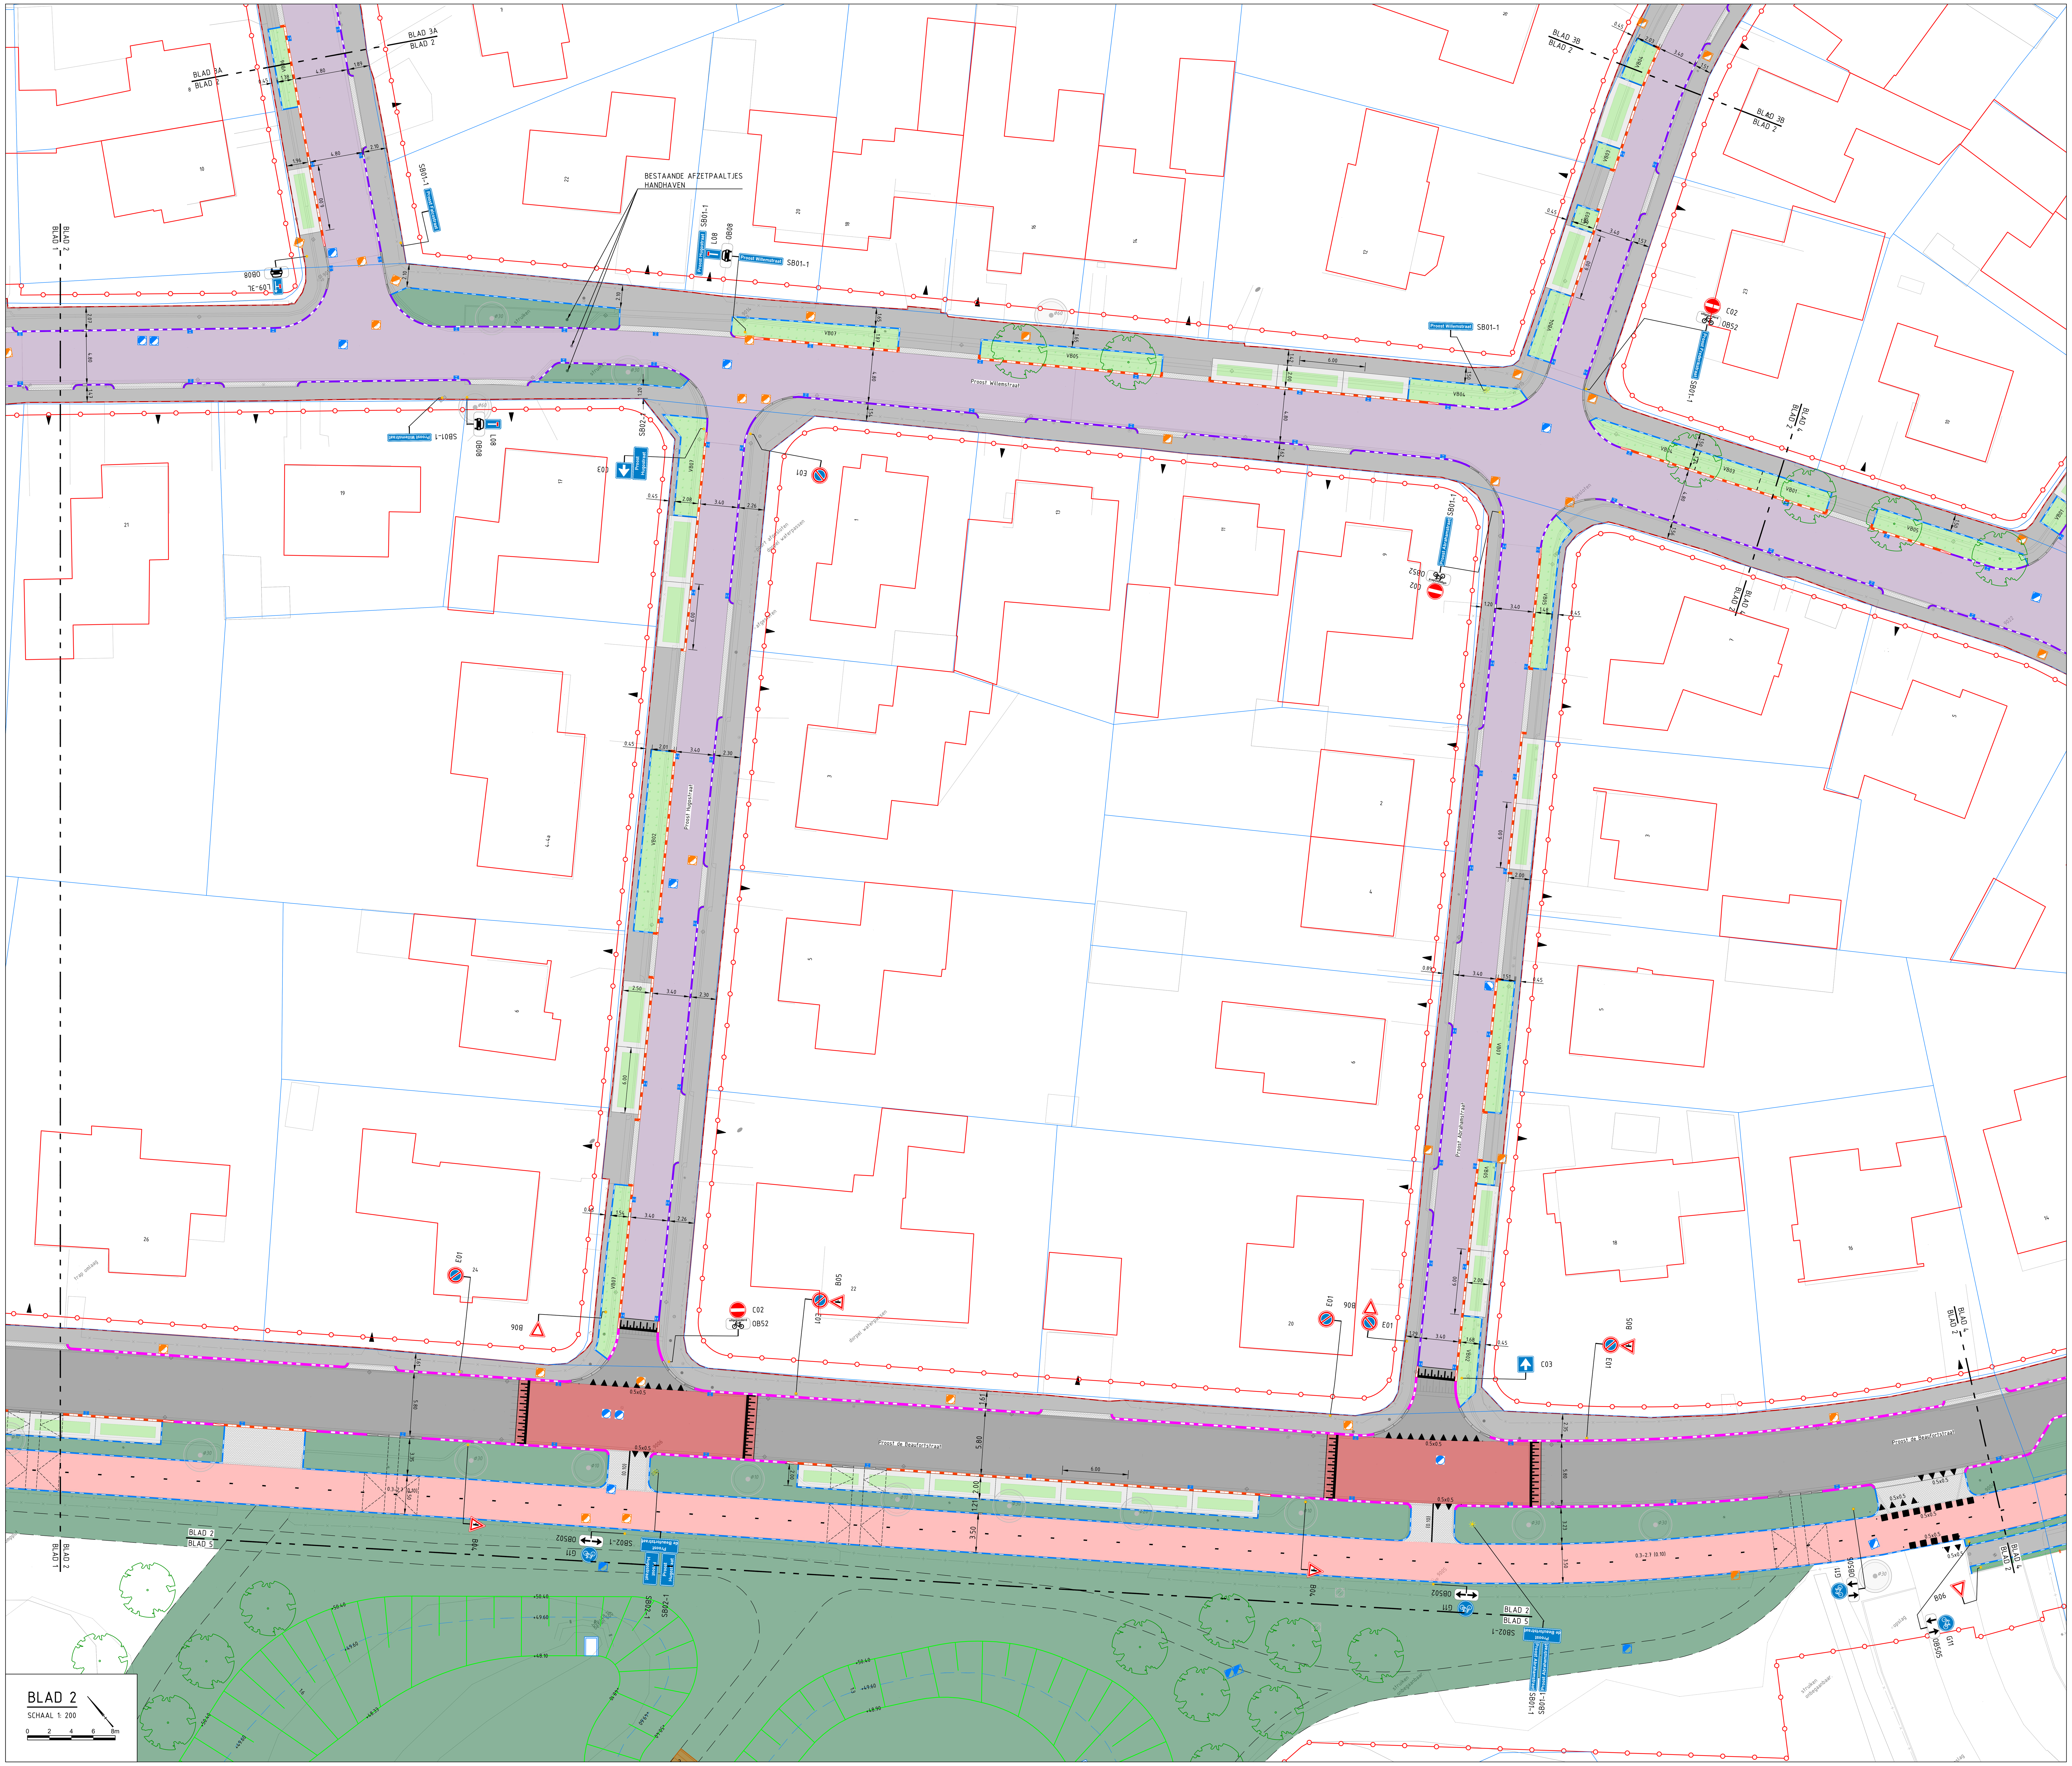

LEGENDA

ALGEMEEN

PLANGRENS

KADASTRALE GRENS

BESTAANDE BEBOUWING

BESTAANDE SITUATIE
BGT EN TERREINMETING

LOCATIE BESTAANDE INRIT

KANTVERHARDING

TROTTOIRBAND AFM. 130x150x200mm
IN BETON C12/15 INCL. STEUNRUG

GELEIDEBAND AFM. 50x200x200mm
IN BETON C12/15 INCL. STEUNRUG

TROTTOIRBAND AFM. 180x200x250mm
IN BETON C12/15 INCL. STEUNRUG

OPSLUITBAND AFM. 60X200mm
IN BETON C12/15 INCL. STEUNRUG

OPSLUITBAND AFM. 100X200mm
IN BETON C12/15 INCL. STEUNRUG

VERLOOPBAND
TYPE VERLOOPBAND AAN DE HAND
TOEGEPASTE BAND IN ONTWERP
IN BETON C12/15 INCL. STEUNRUG

OVERSTEEKPLAATS
VERLOOPBAND 180/200 2x
MET VERLAAGDE BAND 180/200

OVERSTEEKPLAATS
VERLOOPBAND 130/150 2x
MET VERLAAGDE BAND 130/150

INRITCONSTRUCTIE BETONSTRAATSTENEN
GELEIDEBAND HOEKSTUKKEN 50/200 x2
MET 4 STREKKEN BSS KF EN 1 STREK BSS DF, KLEUR GRIJS

INRITCONSTRUCTIE BETONSTRAATSTENEN
TROTTOIRBAND KWARTBOCHT STRAAL 0.5m 2x
MET 4 STREKKEN BSS KF EN 1 STREK BSS DF, KLEUR GRIJS

INRITCONSTRUCTIE BETONSTRAATSTENEN
TROTTOIRBAND KWARTBOCHT STRAAL 0.5m 2x
MET 4 STREKKEN BSS KF EN 1 STREK BSS DF, KLEUR GRIJS

DOORSTEEKPLAATS
VERLOOPBAND 180/200 4x
MET VERLAAGDE BAND 180/200

DOORSTEEKPLAATS
VERLOOPBAND 50/200 4x
MET VERLAAGDE BAND 50/200

VERHARDING

ASFALT - RIJBAAN
DEKLAAG: 35mm SMA-NL 11A, KLEUR ZWART
TUSSENLAAG: 40mm AC16 BIND TL-B
ONDERLAAG: 70mm AC22 BASE OL-B

ASFALT - KRUISPUNTEN
DEKLAAG: 35mm SMA-NL 11A, KLEUR ROOD
TUSSENLAAG: 40mm AC16 BIND TL-B
ONDERLAAG: 70mm AC22 BASE OL-B

BETONSTRAATSTENEN - RIJBAAN
KF, KEPERVERBAND, KLEUR LAVARO PAARS 500

BETONSTRAATSTENEN - TROTTOIR/INRIT
KF, HALFSTEENSVERBAND, KLEUR GRIJS

BETONTEGELS - TROTTOIR/INRIT
AFM. 300x300x45mm T.P.V. TROTTOIR, KLEUR GRIJS
IN HALFSTEENSVERBAND
AFM. 300x300x60mm T.P.V. INRIT, KLEUR GRIJS
IN HALFSTEENSVERBAND (HAAKS OP LOOPRICHTING)

BETONTEGELS - FIETSPAD
AFM. 300x300x60mm, KLEUR ROOD
IN HALFSTEENSVERBAND

PARKEERPLAATS
BETONSTRAATSTENEN KF, HALFSTEENSVERBAND KLEUR ANTRACIET
INCL. PARKEERVAKSCHEIDING VAN WITTE BSS (KF)
EN GRASBETON

GOOT
3 STREKKEN BSS, KF, KLEUR GRIJS

RIOLERING

TE HANDHAVEN GWA-PUTRAND

NIEUWE DWA-PUTRAND
TYPE NERING BÖGEL 2715.00 (VIERKANT)
TYPE NERING BÖGEL 2710.00 (ROND)

NIEUWE HWA-PUTRAND
TYPE NERING BÖGEL 2714.00 (VIERKANT)
TYPE NERING BÖGEL 2709.00 (ROND)

NIEUWE STRAATKOLK

NIEUWE UITLAATCONSTRUCTIE

MEUBILAIR

HEKWERK

GROEN

GRAS

VAKBEPLANTING
VB01 - Spiraea japonica 'Little Princess'
VB02 - Spiraea japonica 'Manon'
VB03 - Hypericum inodorum 'Rheingold'
VB04 - Rosa 'The Fairy'
VB05 - Rosa 'Short Track'
VB06 - Chaenomeles superba 'Pink Lady'
VB07 - Buddleja davidii 'Free Petite Dark Pink'
VB08 - Diervilla sessilifolia 'Dise'

HAAG
SOORT N.T.B.

NIEUWE BOOM
SOORT N.T.B.

TE HANDHAVEN BOOM

NIEUWE BUFFER

MAXIMALE WATERPEIL

BEBORDING & MARKERING

BEBORDING KOPPELEN AAN FLESPAAL

BEBORDING KOPPELEN AAN BESTAANDE VERLICHTING
NADER TE BEPALEN NA VERLICHTINGSPLAN

C02 RVV BEBORDING

30 MARKERING
ZONEPOORT 30 KM/U

(0.10) MARKERING
TYPE DOORGETROKKEN STREEP

1-1 (0.10) MARKERING
TYPE 1-1 STREEP

0.3-2.7 (0.10) MARKERING
TYPE 0.3-2.7 STREEP

0.5x0.5 MARKERING
TYPE HAAIENTAND 0.5x0.5

0.5x0.5 MARKERING
TYPE BLOK 0.5x0.5

MARKERING
DREMPELMARKERING UITGEVOERD ALS SCHIJNDREMPEL

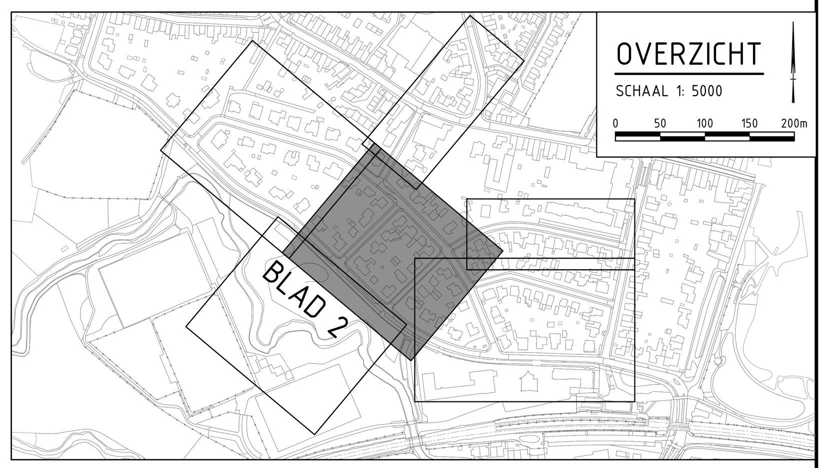

Maten in meters, tenzij anders vermeld
Materiaalmaten in mm, tenzij anders vermeld
Peilmaten in meters t.o.v. N.A.P., tenzij anders vermeld
Diameters in mm, tenzij anders vermeld

versie	omschrijving	datum	getekend	vrijgegeven
3	Derde uitgave t.b.v. opmerkingen parkeren en inritten	14-04-2026	LSM	JGO
2	Tweede uitgave t.b.v. opmerkingen 1.0	30-03-2026	LSM	JGO
1	Eerste uitgave	13-02-2026	LSM	JGO

GEONIUS

Geonius Infra
De Asselen Kuil 10
6161 RD Geleen
+31 (0) 88 1300 600

project: Reconstructie Proostenbuurt		opdrachtgever: Gemeente Meerssen, Postbus 90, 6230 AB	
onderdeel: Definitief ontwerp Situatietekening		status: DEFINITIEF	datum uitgave: 14-04-2026
		schaal: 1:200	blad: 2 / 5
getekend: L. Smeets	paraaf	formaat: A0 841x1189mm	projectnummer: CA240072 / documentsoort: TEKENING
vrijgegeven: J. Goessens	paraaf		tekening nummer: CA240072-DO-SIT-T02-2 / versie: 3.0

© 2022 - www.geonius.nl

CA240072-DO-SIT-T02_v3.0.dwg