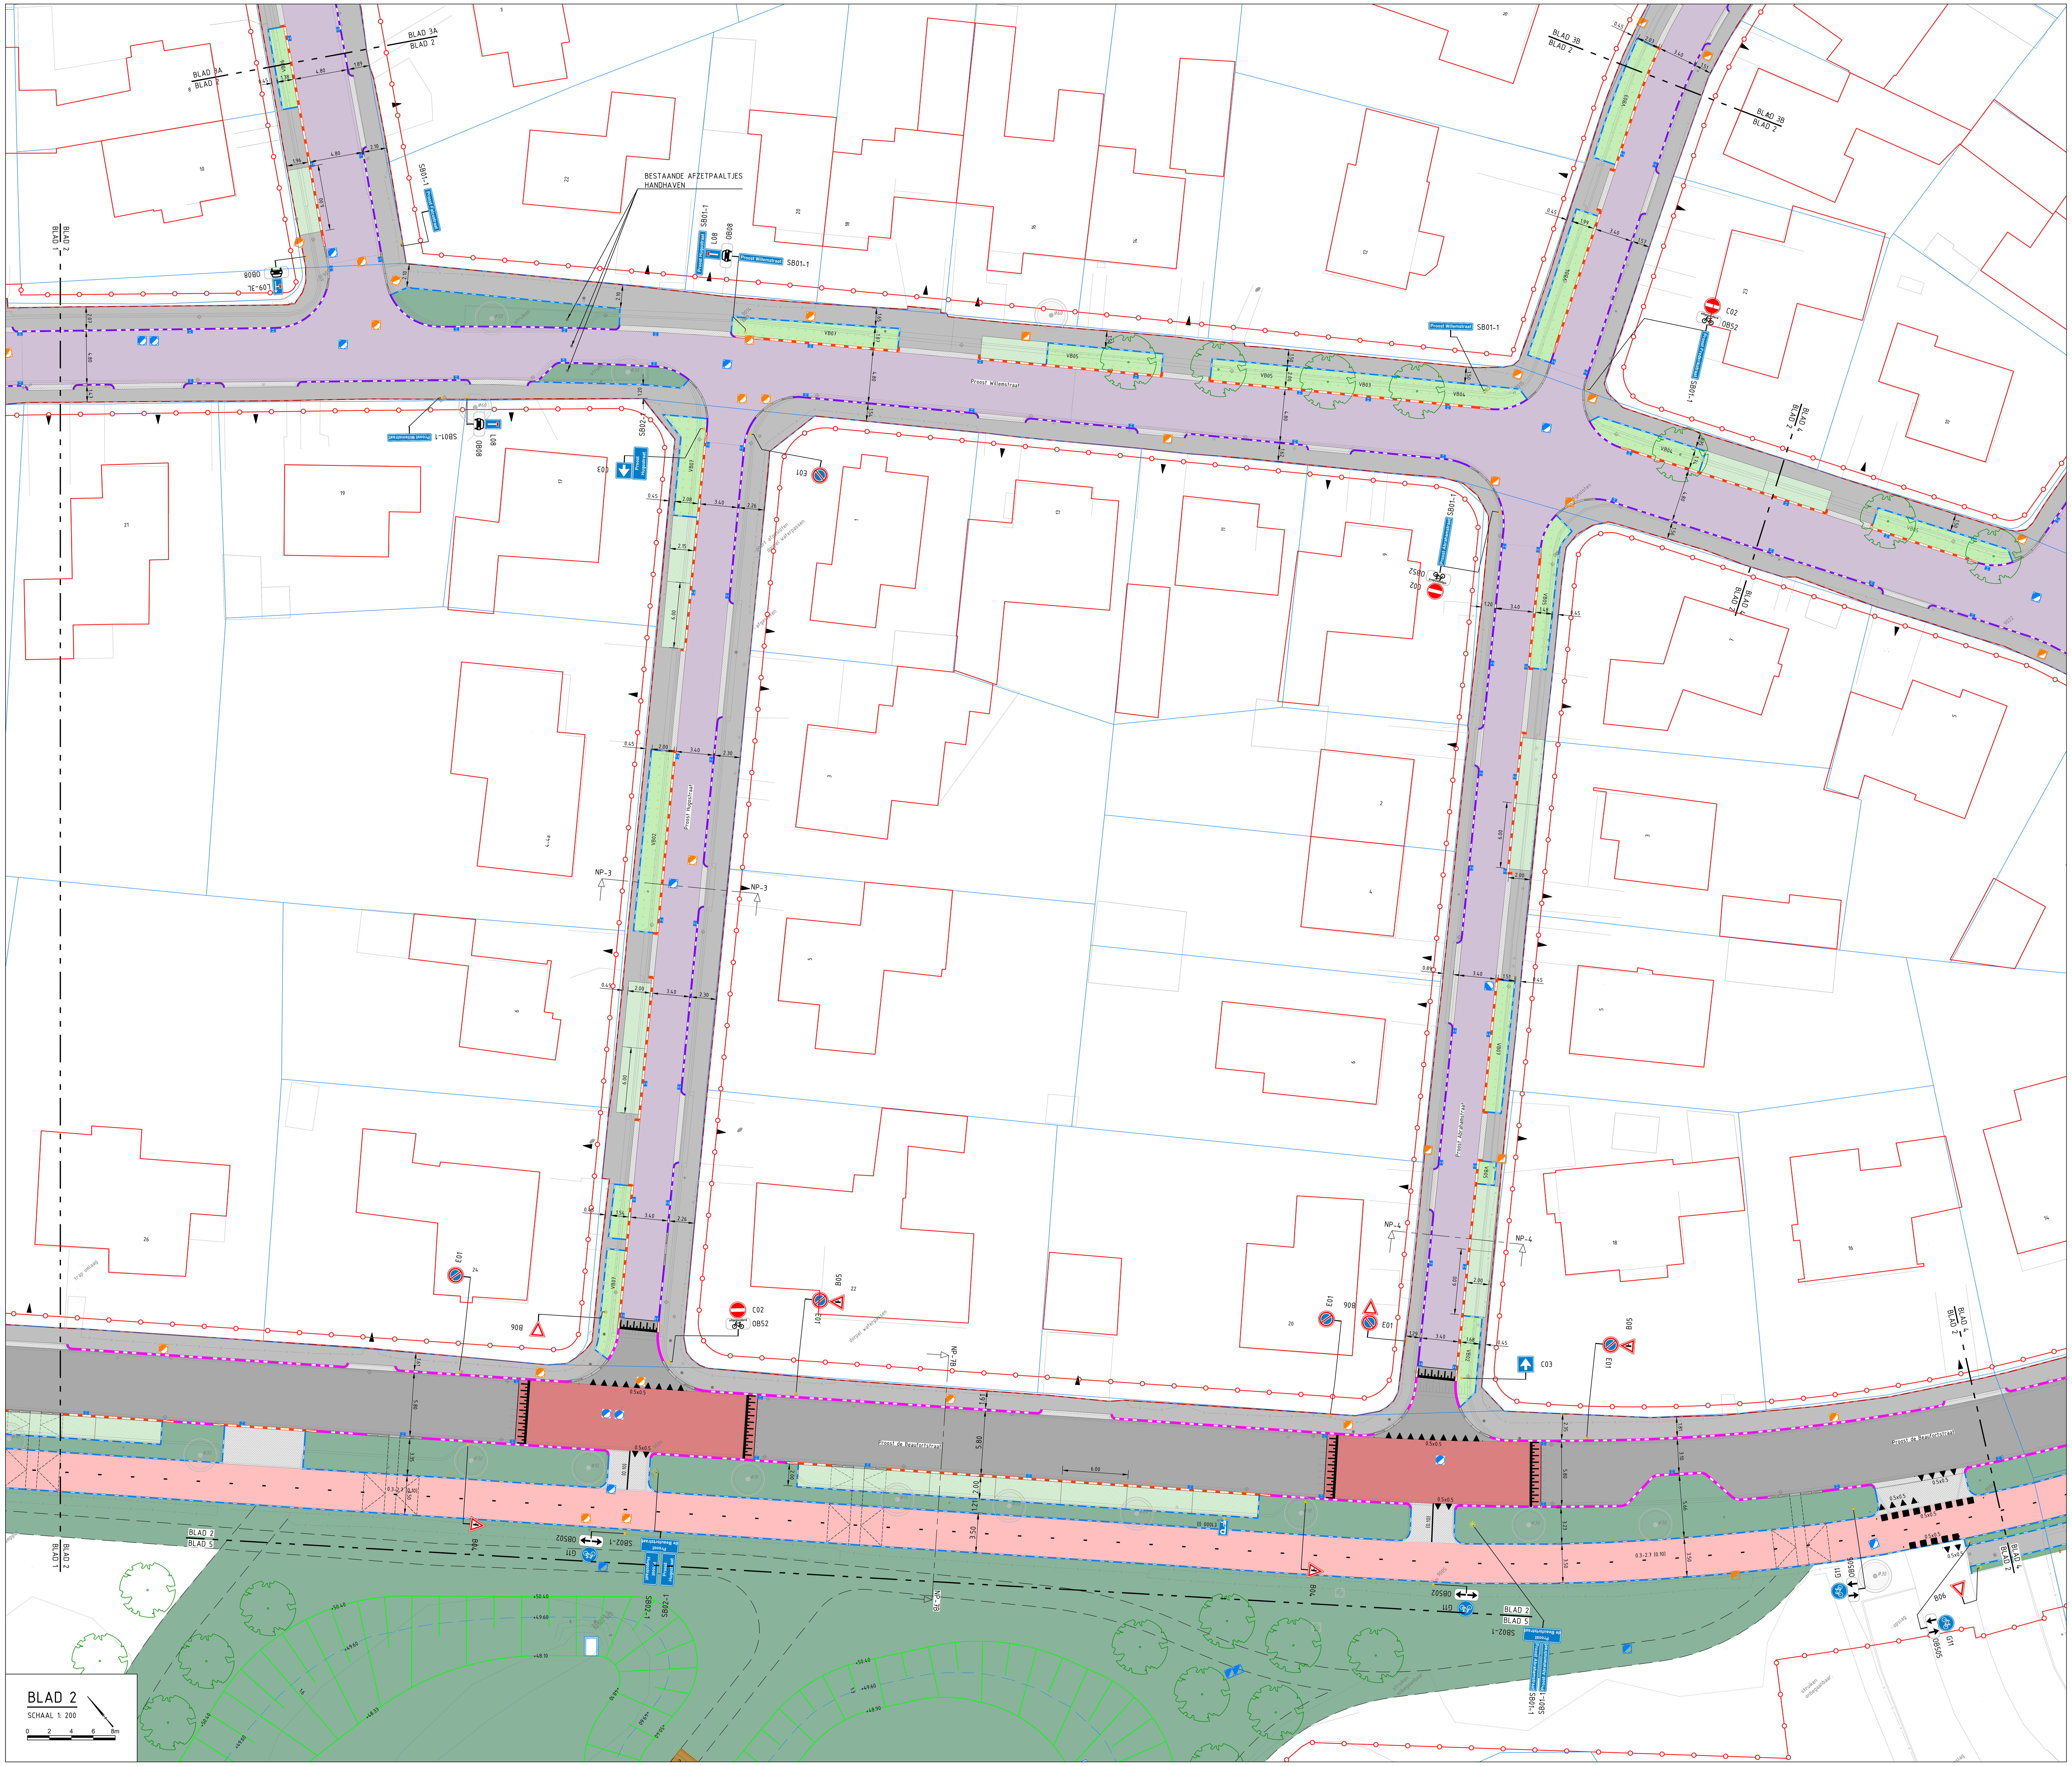

LEGENDA

ALGEMEEN

- PLANGRENS
- KADASTRALE GRENS
- BESTAANDE BEBOUWING
- BESTAANDE SITUATIE — BGT EN TERREINMETING
- LOCATIE BESTAANDE INRIT

KANTVERHARDING

- TROTTOIRBAND AFM. 130x150x200mm — IN BETON C12/15 INCL. STEUNRUG
- GELEIDEBAND AFM. 50x200x200mm — IN BETON C12/15 INCL. STEUNRUG
- TROTTOIRBAND AFM. 180x200x250mm — IN BETON C12/15 INCL. STEUNRUG
- OPSLUITBAND AFM. 60X200mm — IN BETON C12/15 INCL. STEUNRUG
- OPSLUITBAND AFM. 100X200mm — IN BETON C12/15 INCL. STEUNRUG
- VERLOOPBAND — TYPE VERLOOPBAND AAN DE HAND TOEGEPASTE BAND IN ONTWERP IN BETON C12/15 INCL. STEUNRUG
- OVERSTEEKPLAATS — VERLOOPBAND 180/200 2x MET VERLAAGDE BAND 180/200
- OVERSTEEKPLAATS — VERLOOPBAND 130/150 2x MET VERLAAGDE BAND 130/150
- INRITCONSTRUCTIE BETONSTRAATSTENEN — GELEIDEBAND HOEKSTUKKEN 50/200 x2 MET 4 STREKKEN BSS KF EN 1 STREK BSS DF, KLEUR GRIJS
- INRITCONSTRUCTIE BETONSTRAATSTENEN — TROTTOIRBAND KWARTBOCHT STRAAL 0.5m 2x MET 4 STREKKEN BSS KF EN 1 STREK BSS DF, KLEUR GRIJS
- INRITCONSTRUCTIE BETONSTRAATSTENEN — TROTTOIRBAND KWARTBOCHT STRAAL 0.5m 2x MET 4 STREKKEN BSS KF EN 1 STREK BSS DF, KLEUR GRIJS
- DOORSTEEKPLAATS — VERLOOPBAND 180/200 4x MET VERLAAGDE BAND 180/200
- DOORSTEEKPLAATS — VERLOOPBAND 50/200 4x MET VERLAAGDE BAND 50/200

VERHARDING

- ASFALT - RIJBAAN — DEKLAAG: 35mm SMA-NL 11A, KLEUR ZWART; TUSSENLAAG: 40mm AC16 BIND TL-B; ONDERLAAG: 70mm AC22 BASE OL-B
- ASFALT - KRUISPUNTEN — DEKLAAG: 35mm SMA-NL 11A, KLEUR ROOD; TUSSENLAAG: 40mm AC16 BIND TL-B; ONDERLAAG: 70mm AC22 BASE OL-B
- BETONSTRAATSTENEN - RIJBAAN — KF, KEPERVERBAND, KLEUR LAVARO PAARS 500
- BETONSTRAATSTENEN - TROTTOIR/INRIT — KF, HALFSTEENSVERBAND, KLEUR GRIJS
- BETONTEGELS - TROTTOIR/INRIT — AFM. 300x300x45mm T.P.V. TROTTOIR, KLEUR GRIJS IN HALFSTEENSVERBAND; AFM. 300x300x60mm T.P.V. INRIT, KLEUR GRIJS IN HALFSTEENSVERBAND (HAAKS OP LOOPRICHTING)
- BETONTEGELS - FIETSPAD — AFM. 300x300x60mm, KLEUR ROOD IN HALFSTEENSVERBAND
- PARKEERPLAATS — BETONSTRAATSTENEN KF, HALFSTEENSVERBAND KLEUR ANTRACIET INCL. PARKEERVAKSCHEIDING VAN WITTE BSS (KF) EN GRASBETON
- GOOT — 3 STREKKEN BSS, KF, KLEUR GRIJS

RIOLERING

- TE HANDHAVEN GWA-PUTRAND
- NIEUWE DWA-PUTRAND — TYPE NERING BÖGEL 2715.00 (VIERKANT); TYPE NERING BÖGEL 2710.00 (ROND)
- NIEUWE HWA-PUTRAND — TYPE NERING BÖGEL 2714.00 (VIERKANT); TYPE NERING BÖGEL 2709.00 (ROND)
- NIEUWE STRAATKOLK
- NIEUWE UITLAATCONSTRUCTIE

MEUBILAIR

- HEKWERK

GROEN

- GRAS
- VAKBEPLANTING
  - VB01 - Spiraea japonica 'Little Princess'
  - VB02 - Spiraea japonica 'Manon'
  - VB03 - Hypericum inodorum 'Rheingold'
  - VB04 - Rosa 'The Fairy'
  - VB05 - Rosa 'Short Track'
  - VB06 - Chaenomeles superba 'Pink Lady'
  - VB07 - Buddleja davidii 'Free Petite Dark Pink'
  - VB08 - Diervilla sessilifolia 'Dise'
- HAAG — SOORT N.T.B.
- NIEUWE BOOM — SOORT N.T.B.
- TE HANDHAVEN BOOM
- NIEUWE BUFFER
- MAXIMALE WATERPEIL

BEBORDING & MARKERING

- BEBORDING KOPPELEN AAN FLESPAAL
- BEBORDING KOPPELEN AAN BESTAANDE VERLICHTING — NADER TE BEPALEN NA VERLICHTINGSPLAN
- C02 — RVV BEBORDING
- MARKERING — ZONEPOORT 30 KM/U
- (0.10) MARKERING — TYPE DOORGETROKKEN STREEP
- 1-1 (0.10) MARKERING — TYPE 1-1 STREEP
- 0.3-2.7 (0.10) MARKERING — TYPE 0.3-2.7 STREEP
- 0.5x0.5 MARKERING — TYPE HAAIENTAND 0.5x0.5
- 0.5x0.5 MARKERING — TYPE BLOK 0.5x0.5
- MARKERING — DREMPELMARKING

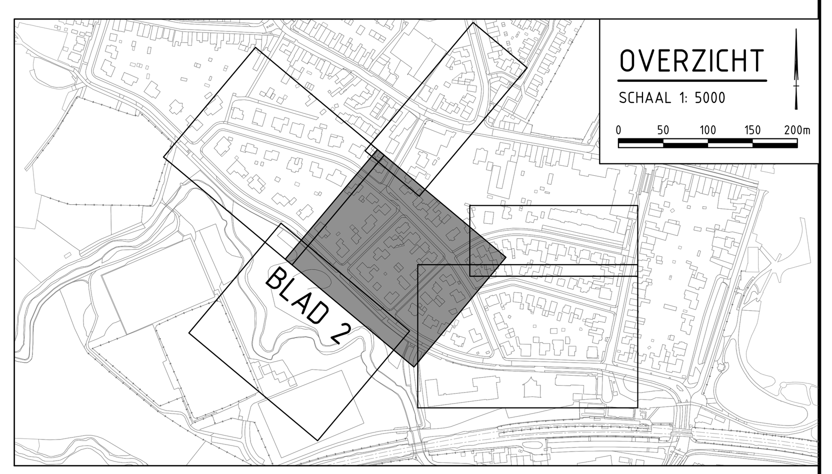

Maten in meters, tenzij anders vermeld
Materiaalmaten in mm, tenzij anders vermeld
Peilmaten in meters t.o.v. N.A.P., tenzij anders vermeld
Diameters in mm, tenzij anders vermeld

versie	omschrijving	datum	getekend	vrijgegeven
4	Vierde uitgave t.b.v. opmerkingen rondom parkeren en groen	28-05-2026	LSM	JGO
3	Derde uitgave t.b.v. opmerkingen parkeren en inritten	14-04-2026	LSM	JGO
2	Tweede uitgave t.b.v. opmerkingen 1.0	30-03-2026	LSM	JGO
1	Eerste uitgave	13-02-2026	LSM	JGO

GEONIUS

Geonius Infra
De Asselen Kuil 10
6161 RD Geleen
+31 (0) 88 1300 600

project: Reconstructie Proostenbuurt
opdrachtgever: Gemeente Meersen, Postbus 90, 6230 AB
onderdeel: Definitief ontwerp Situatietekening
status: DEFINITIEF
datum uitgave: 28-05-2026
schaal: 1:200
blad: 2 / 5
getekend: L. Smeets — paraaf
vrijgegeven: J. Goessens — paraaf
formaat: A0 — 841x1189mm
projectnummer: CA240072
documentsoort: TEKENING
tekening nummer: CA240072-DO-SIT-T02-2
versie: 4.0

© 2022 - www.geonius.nl
CA240072-DO-SIT-T02_v4.0.dwg